


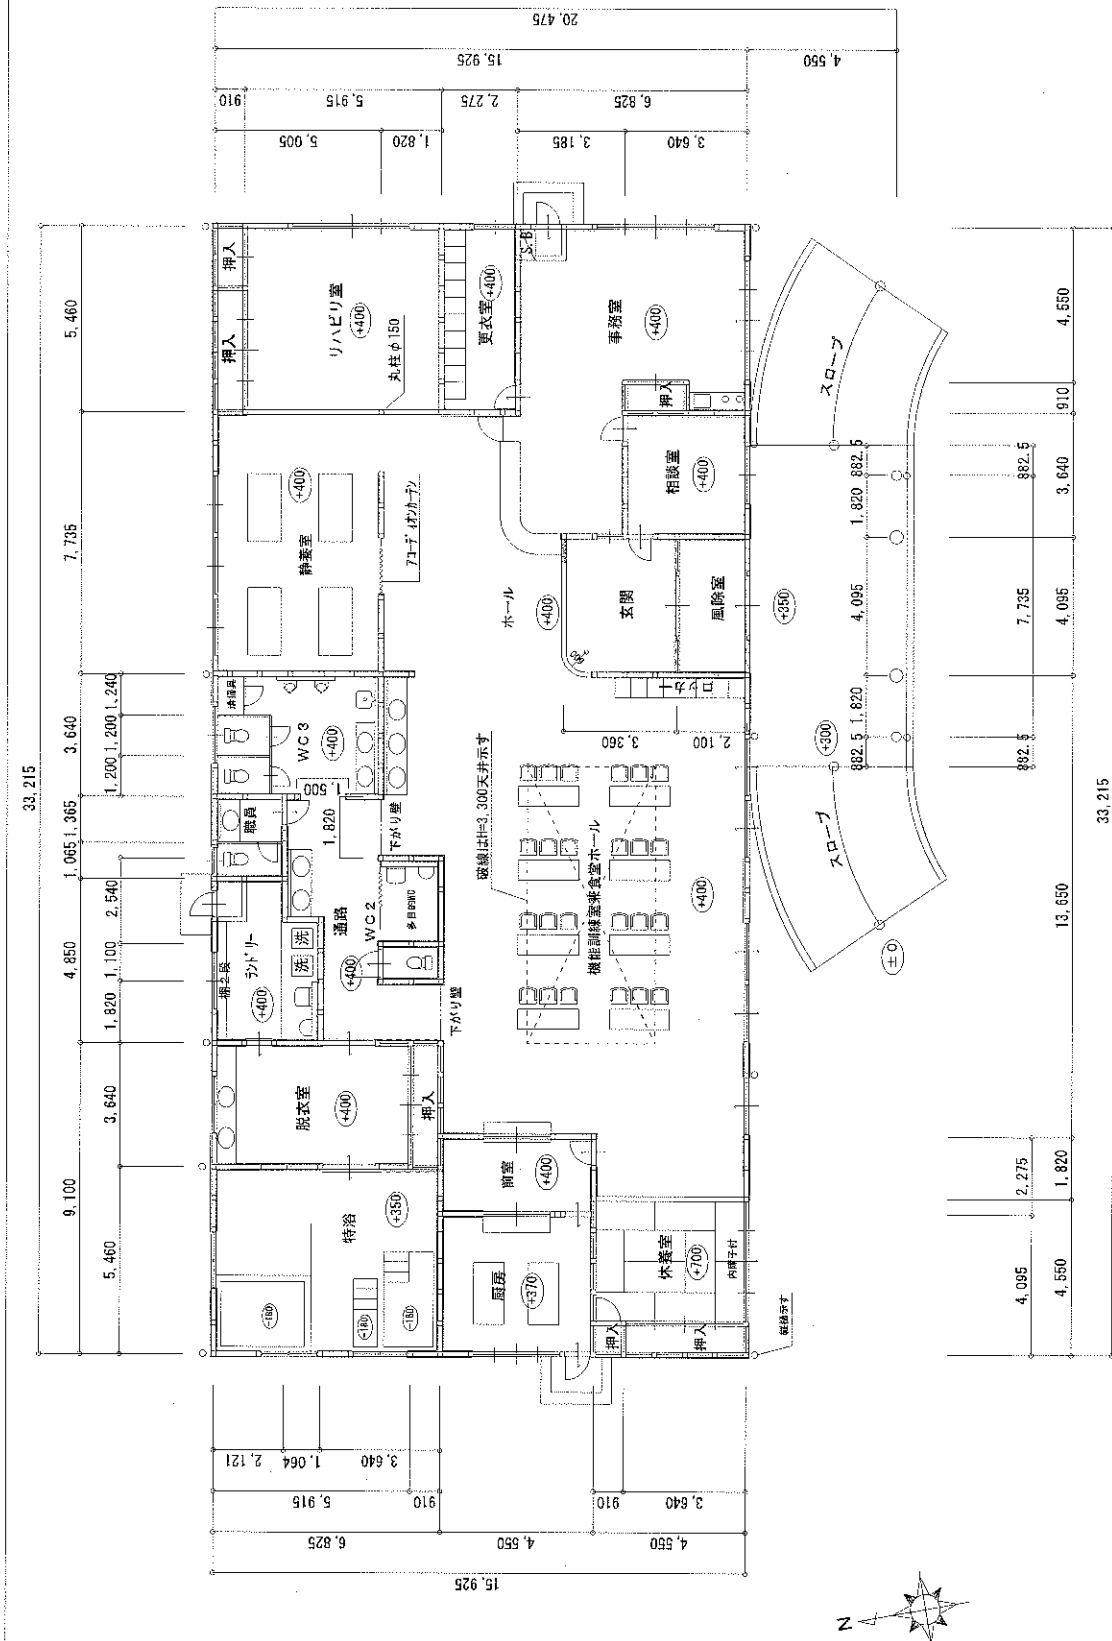

平面図 S-1/150

NO.	工事名称	日付	担当	構造設計	設計	所長	縮尺
10	谷汲サービスセンター建設工事	平成27年3月20日					縮尺
	図面名称	縮尺					S-1/150
	平面図						