


空き家バンク登録台帳

物件番号	No. 111	分類	住宅・土地	<input type="checkbox"/> 賃貸	<input checked="" type="checkbox"/> 売却				
物件の所在地	揖斐川町坂内坂本1158番地				(行政区)	揖斐川町(坂内)			
物件の概要	建築年	昭和29年建築(築72年)							
	利用状況	<input type="checkbox"/> 放置 年 <input checked="" type="checkbox"/> その他(賃貸として貸出をしていた)							
	空き家になった時期又は予定	令和8年3月							
	面積	構造	補修の要否		補修の費用負担				
	土地	66.20 m ²	<input checked="" type="checkbox"/> 木造 <input type="checkbox"/> 非木造 ()	<input checked="" type="checkbox"/> 補修不要 <input type="checkbox"/> 多少の補修必要 <input type="checkbox"/> 大幅な補修必要 <input type="checkbox"/> 現在補修中		<input type="checkbox"/> 所有者負担 <input checked="" type="checkbox"/> 入居者負担 <input type="checkbox"/> その他			
	建物	1階 47.15 m ²							
		2階 33.00 m ²							
	位置	※ 別紙のとおり							
	間取り	※ 別紙のとおり							
	設備状況	電気	<input checked="" type="checkbox"/> 引込み済 <input type="checkbox"/> その他 ()						
ガス		<input type="checkbox"/> プロパン <input checked="" type="checkbox"/> その他 (IHに移行)							
水道		<input checked="" type="checkbox"/> 上水道 <input type="checkbox"/> 簡易水道 <input type="checkbox"/> その他 ()							
下水道		<input checked="" type="checkbox"/> 下水道 <input type="checkbox"/> 浄化槽 <input type="checkbox"/> その他 ()							
風呂		<input type="checkbox"/> 電気 <input type="checkbox"/> ガス <input checked="" type="checkbox"/> 灯油 <input type="checkbox"/> その他 ()							
便所		<input checked="" type="checkbox"/> 水洗 <input type="checkbox"/> 簡易水洗 <input type="checkbox"/> 汲み取り / <input type="checkbox"/> 和式 <input checked="" type="checkbox"/> 洋式							
車庫		<input checked="" type="checkbox"/> 有(1台) <input type="checkbox"/> 無		物置	<input type="checkbox"/> 有 (m ²) <input checked="" type="checkbox"/> 無				
庭		<input type="checkbox"/> 有 (m ²) <input checked="" type="checkbox"/> 無		農地	<input checked="" type="checkbox"/> 有 (約50 m ²) <input type="checkbox"/> 無				
その他									
への距離	主要施設等	駅	27.1 km	バス停	5.2 km	町役場	6.7 km	病院	6.8 km
		消防署	12.1 km	警察署	6.8 km	幼稚園	27 km	小学校	25 km
		中学校	27 km	高校	25.9 km	公園	5.7 km	避難場所	0.2 km
		スーパー	24.4 km	コンビニ	23.7 km	その他	km		
建物現況写真									
									
その他特記事項	売却希望価格 200万円(応相談)								

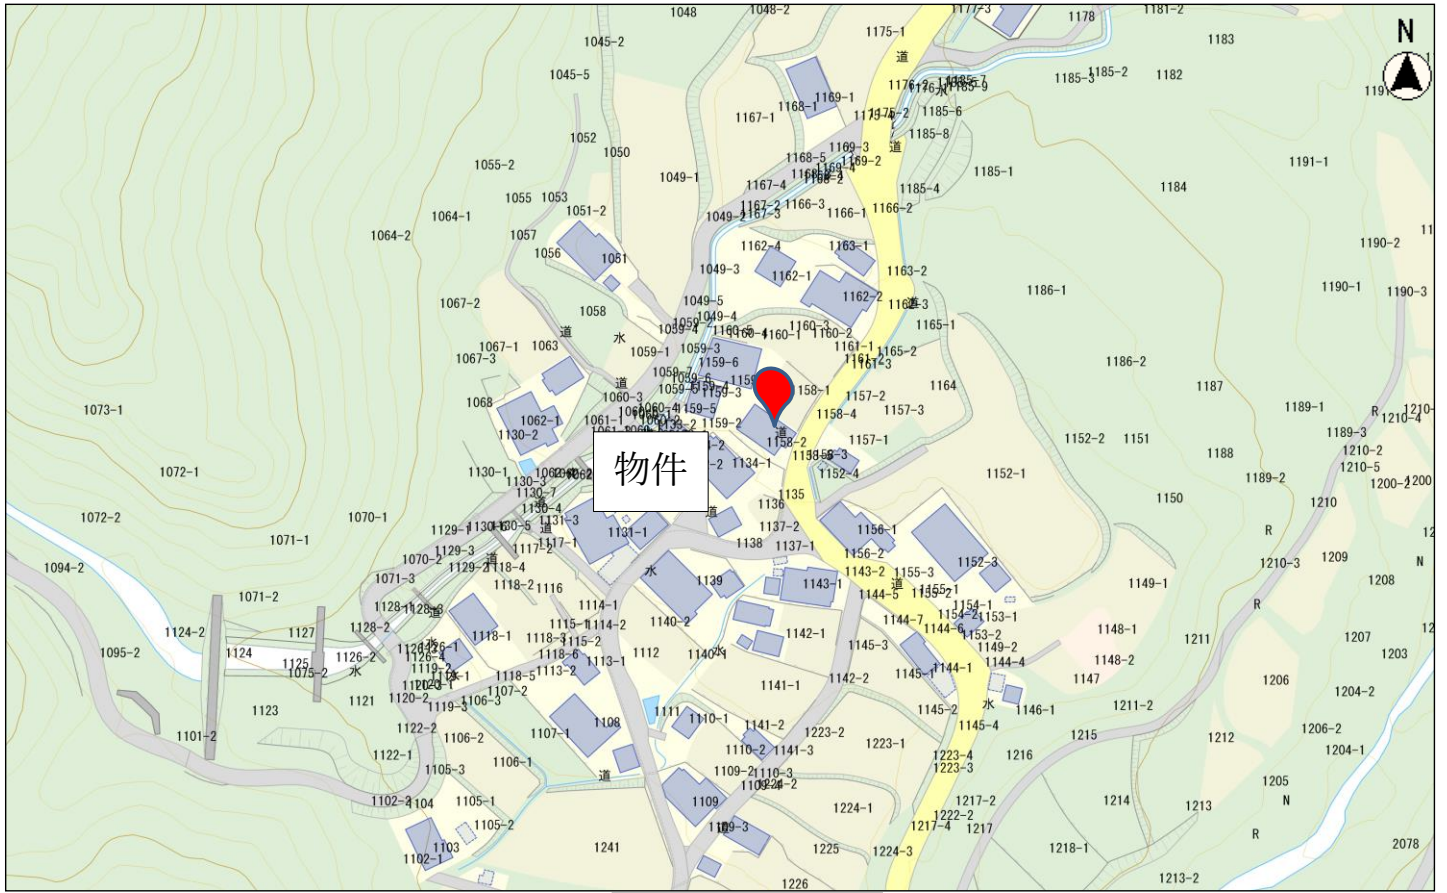

縮尺 1 : 1500

A scale bar is located at the bottom center of the map. It is labeled '縮尺 1 : 1500' (Scale 1 : 1500). The bar is marked with 0, 10, 20, 30, and 40 units, likely meters. The bar is a simple horizontal line with vertical tick marks at each interval.

【間取り図】

〈1階〉



〈2階〉

