
1：15,000

谷 汲 村 管 内 図

中山間地域総合整備事業　揖斐川東部地区


全体計画平面図


縮尺1/15,000

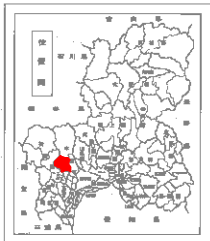


中山間地域総合整備事業　揖斐川東部地区　事業一覧表

	事業名	番号	路線名	事業量	受益面積(ha) 全体	重複	重複除外
農業生産基盤整備事業	農業用用排水施設整備事業	1	中名礼用水	995 m	13.6	0.0	13.6
		2	岐礼用水	911 m	4.0	0.0	4.0
		3	1号池	1 基	17.5	0.0	17.5
		4	2号池	1 基	13.2	0.0	13.2
		5	3号池	1 基	9.1	0.0	9.1
		6	5号池	1 基	20.4	0.0	20.4
		7	6号池	1 基	8.5	0.0	8.5
		8	7号池	1 基	27.6	0.0	27.6
		9	大洞樋管	1 式	1.5	1.5	0.0
		10	深坂樋管	1 式	2.7	2.7	0.0
		11	下長瀬用水	723 m	4.5	0.0	4.5
		12	釜洞用水	360 m	2.5	0.0	2.5
			小計	2,989 m	125.1	4.2	120.9
	農地防災事業	1	深坂排水	260 m	5.2	5.2	0.0
			小計	260 m	5.2	5.2	0.0
	農業生産基盤整備事業計				130.3	9.4	120.9
農村生活環境整備事業	農業集落防災安全施設整備事業	1	名礼地区	378 m			
		2	徳積大口洞地区	163 m			
			小計	541 m			
	農村生活環境整備事業計						
総計					130.3	9.4	120.9

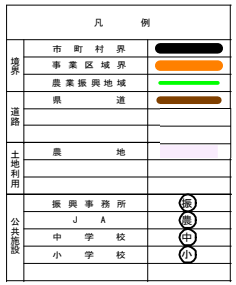

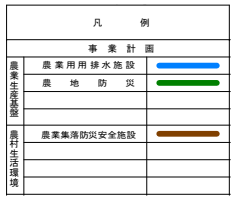

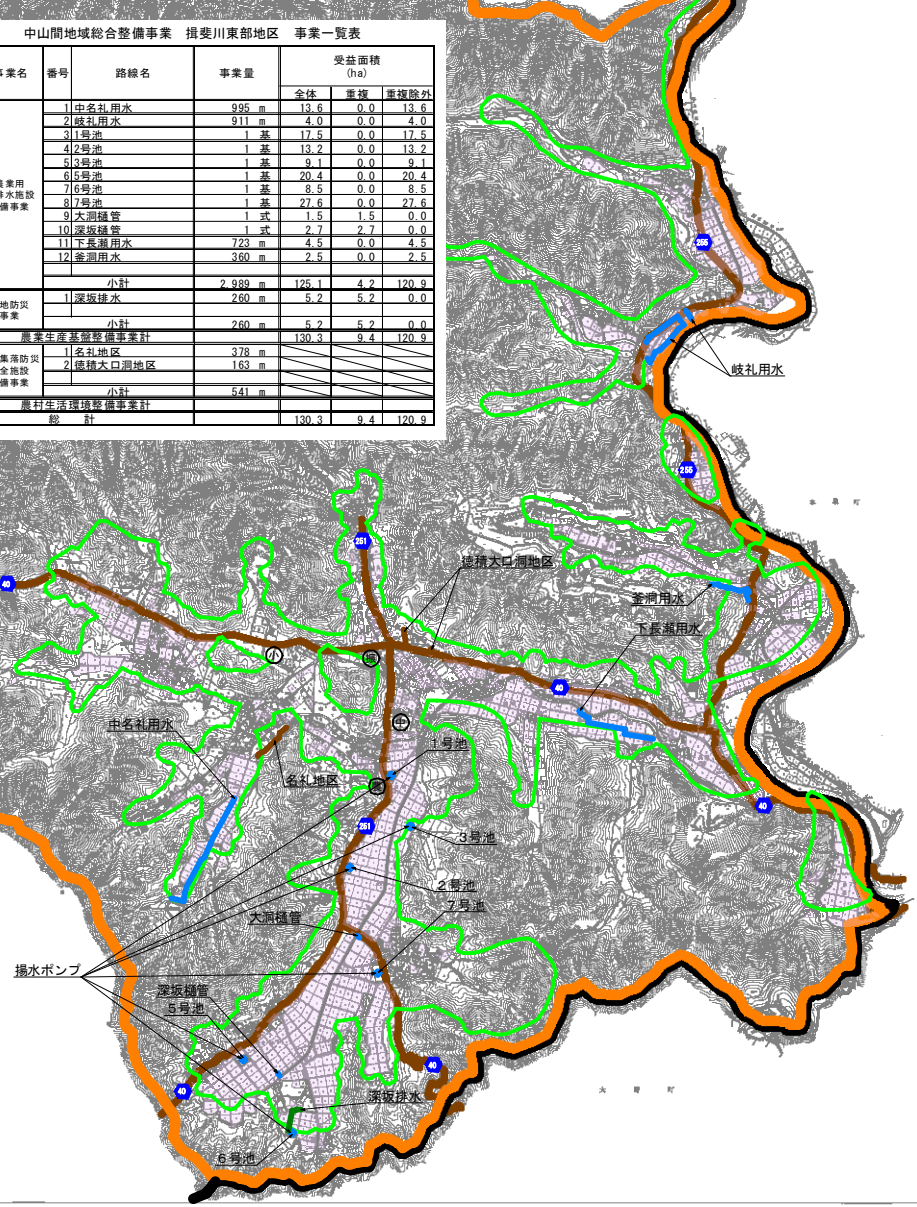

平成五年六月

平成11年7月部分修正

1：15,000

谷汲村