
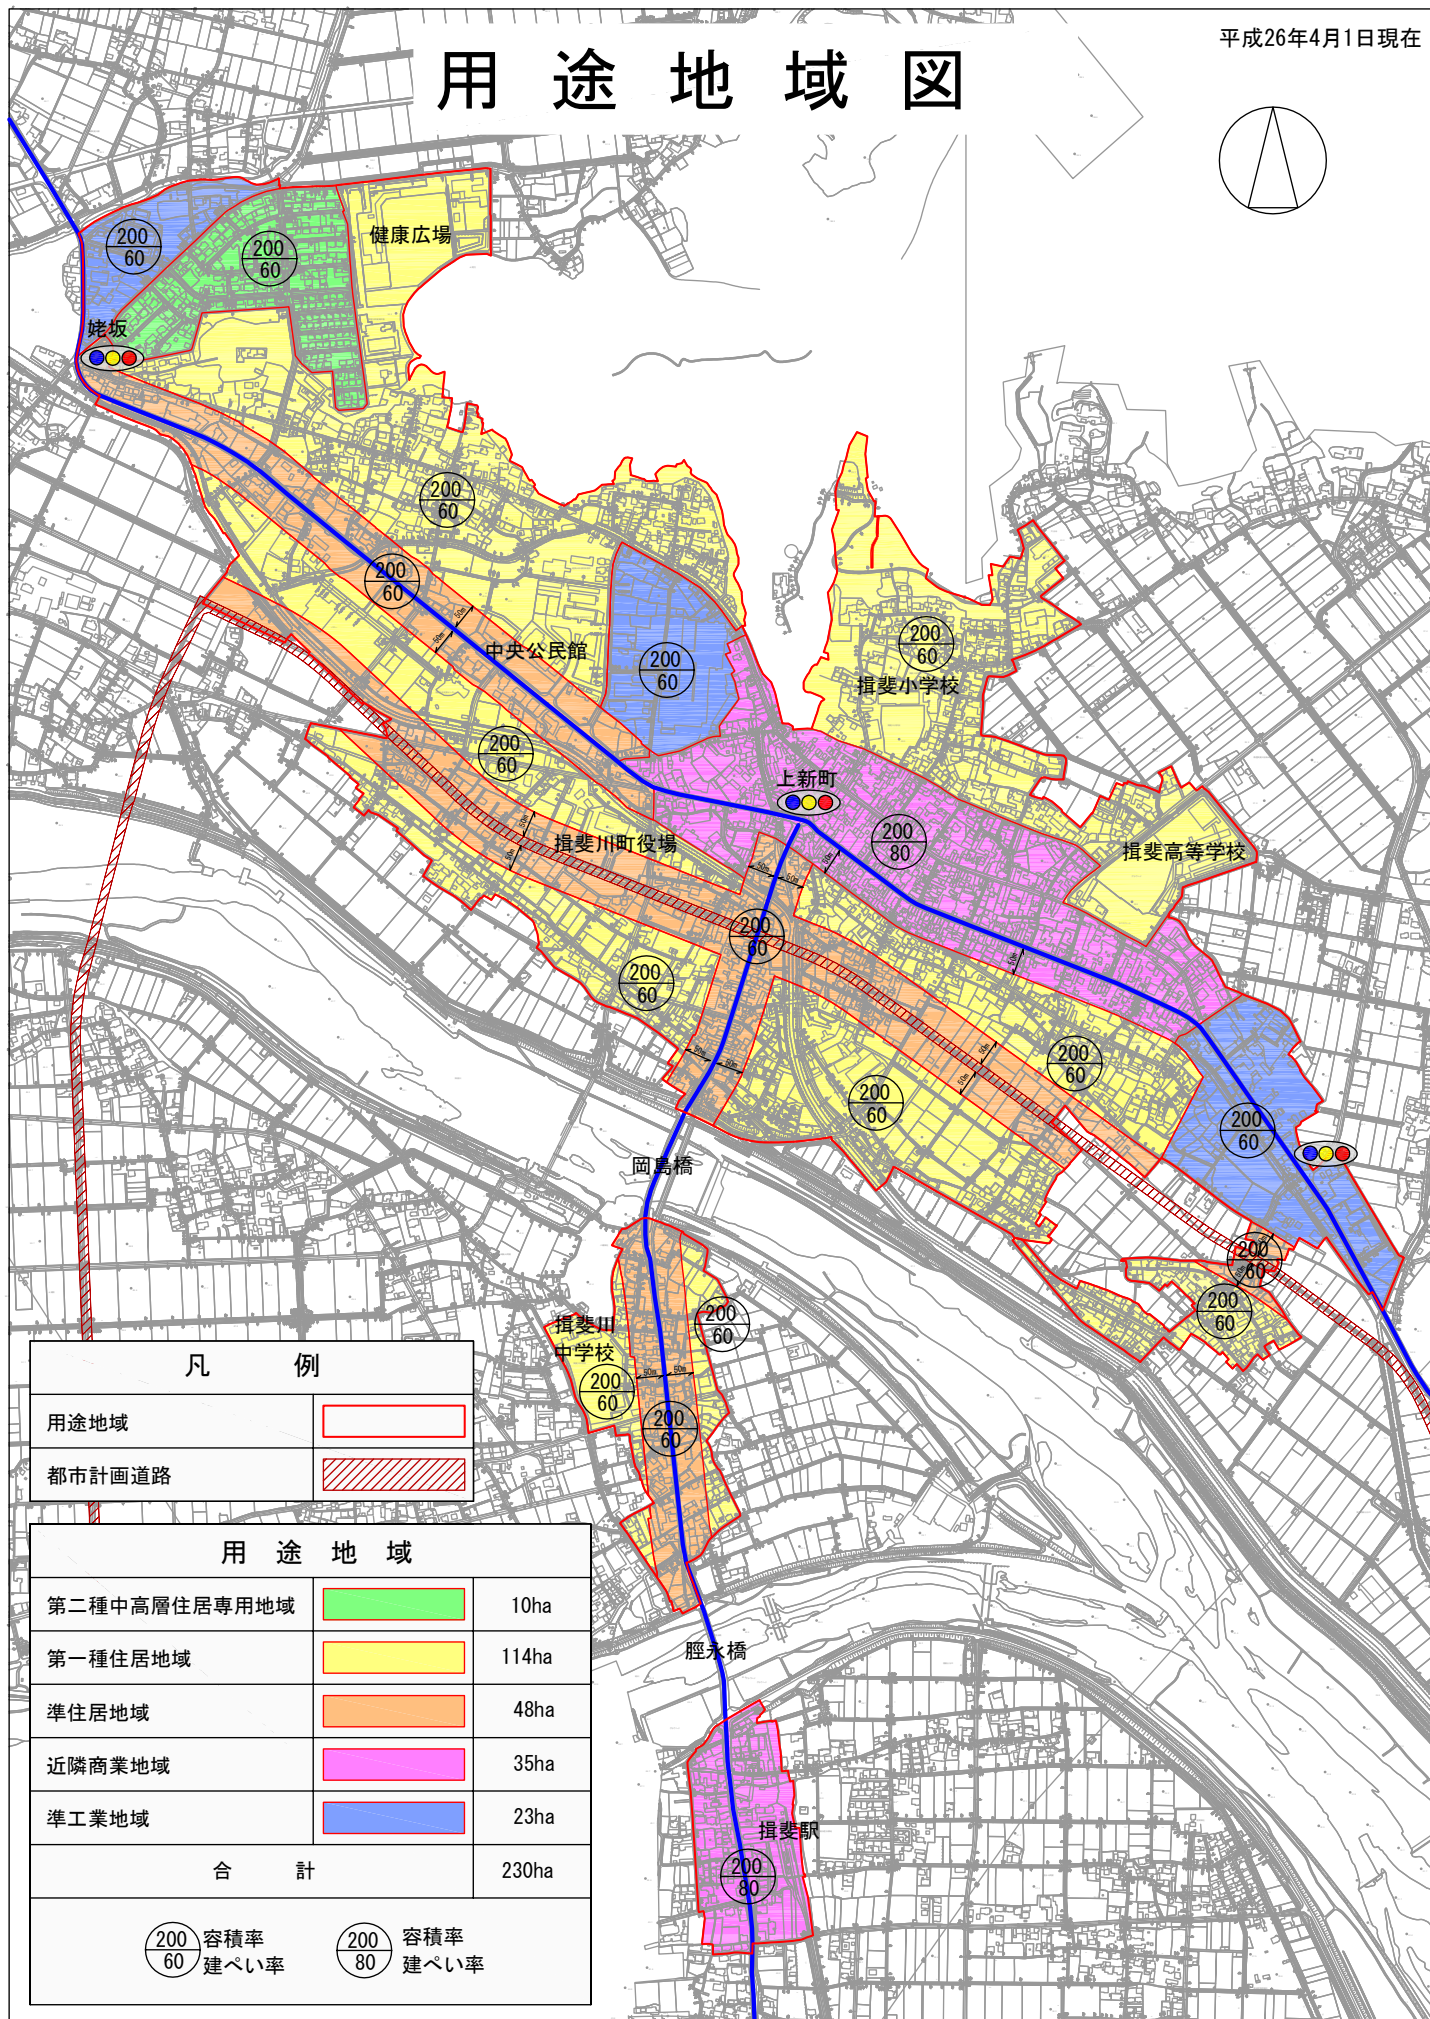


用途地域図

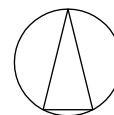

凡 例

用途地域	
都市計画道路	

用 途 地 域

第二種中高層住居専用地域		10ha
第一種住居地域		114ha
準住居地域		48ha
近隣商業地域		35ha
準工業地域		23ha
合 計		230ha
容積率 建ぺい率		容積率 建ぺい率