



用地面積 1, 236 m²

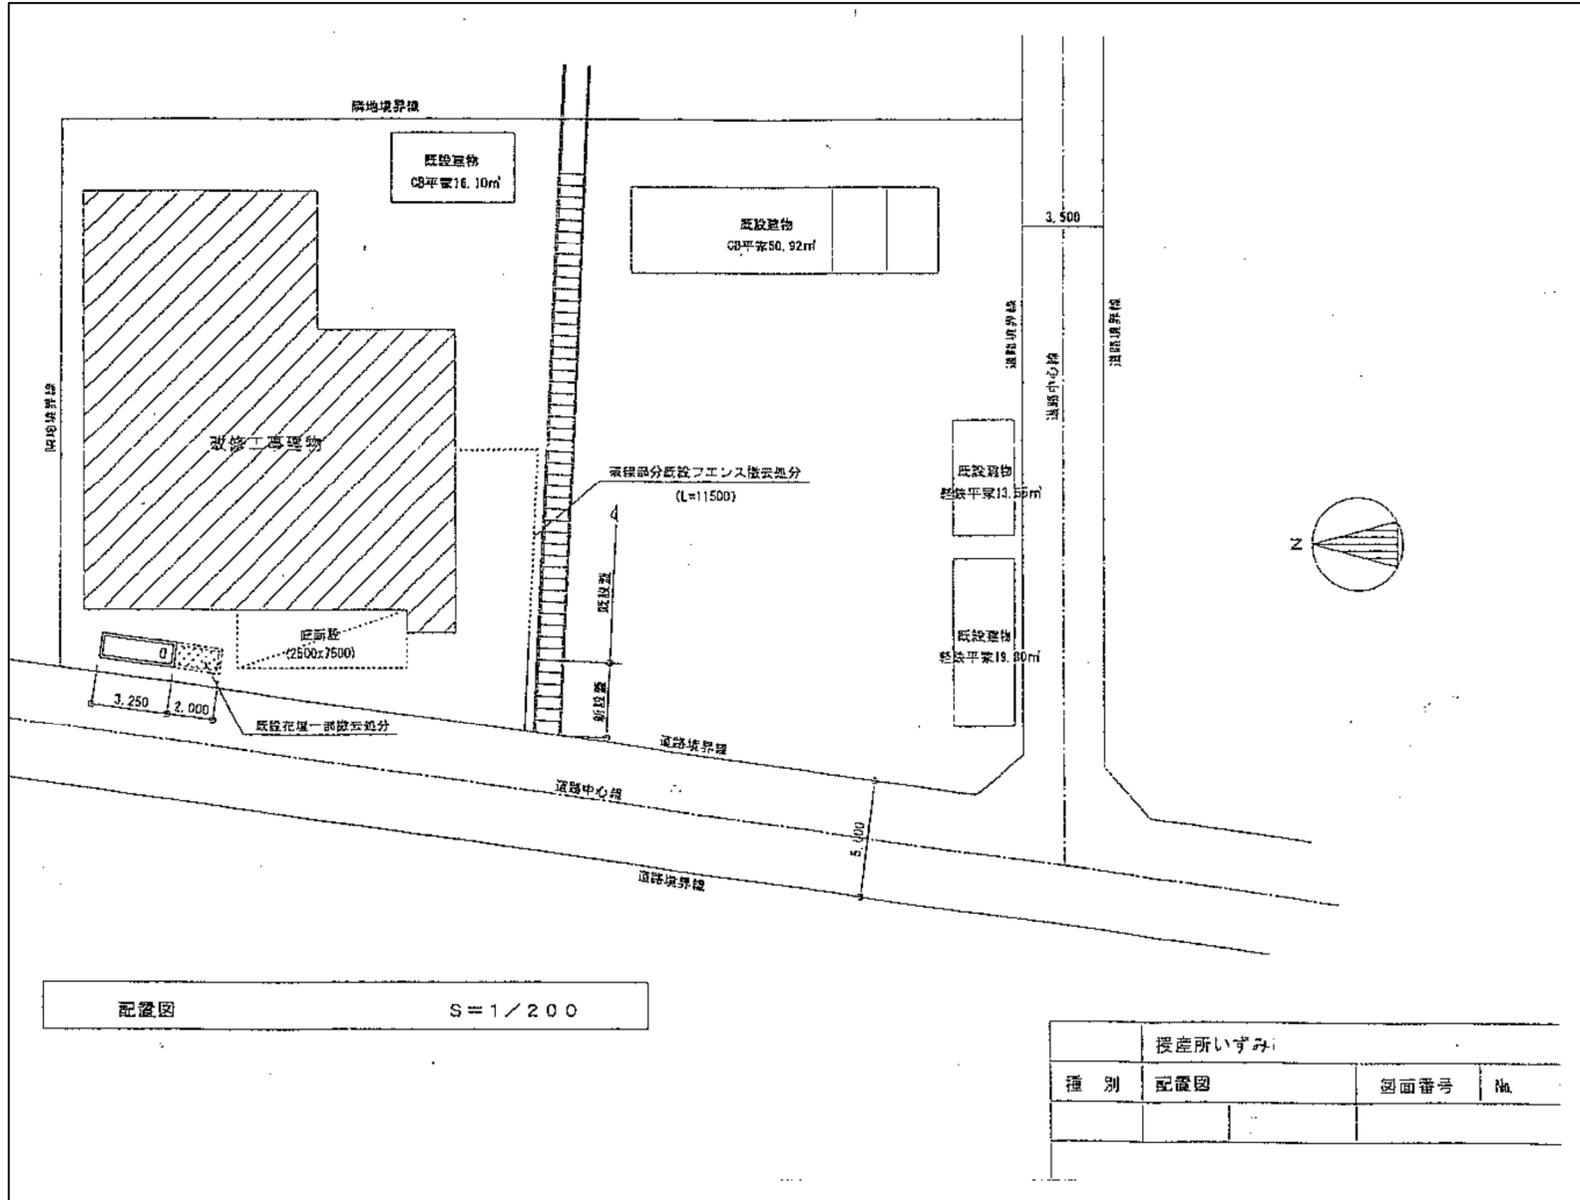


配置図 S = 1 / 200


授産所いずみ			
種別	配置図	図面番号	№

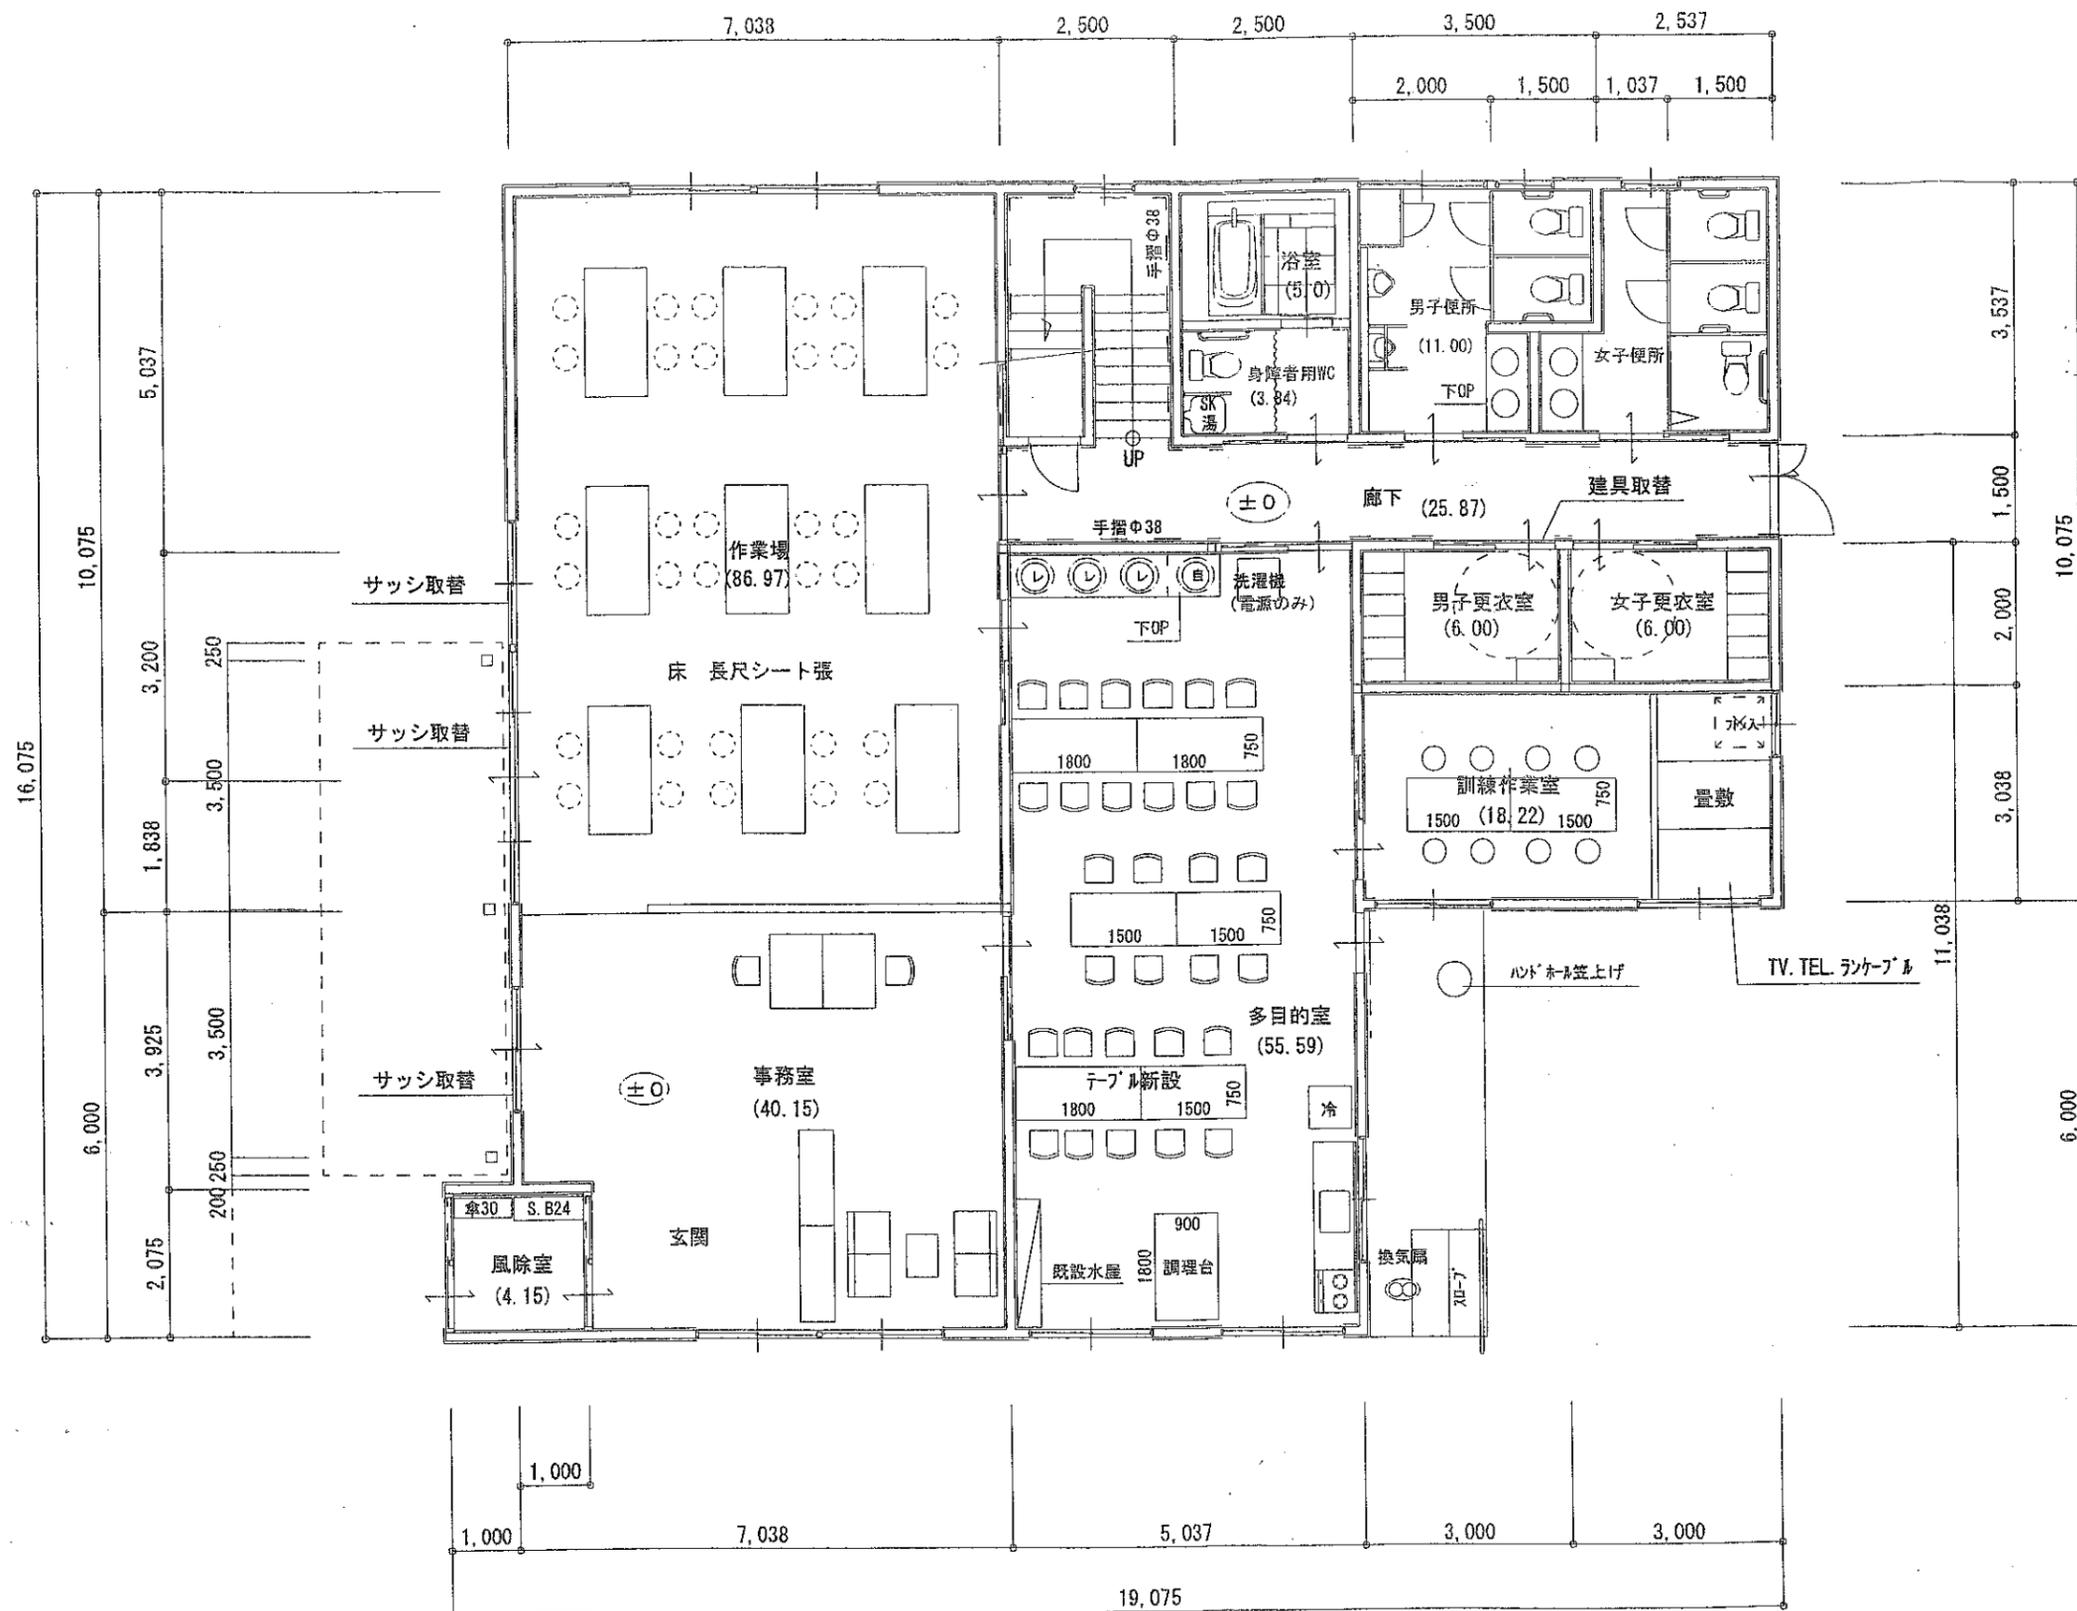

1階 平面図 S=1/100

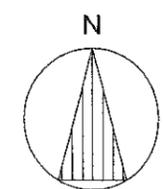

小規模授産所いずみ			
種別	1F 平面図	図面番号	No.
	作成年月日	平成	年月日

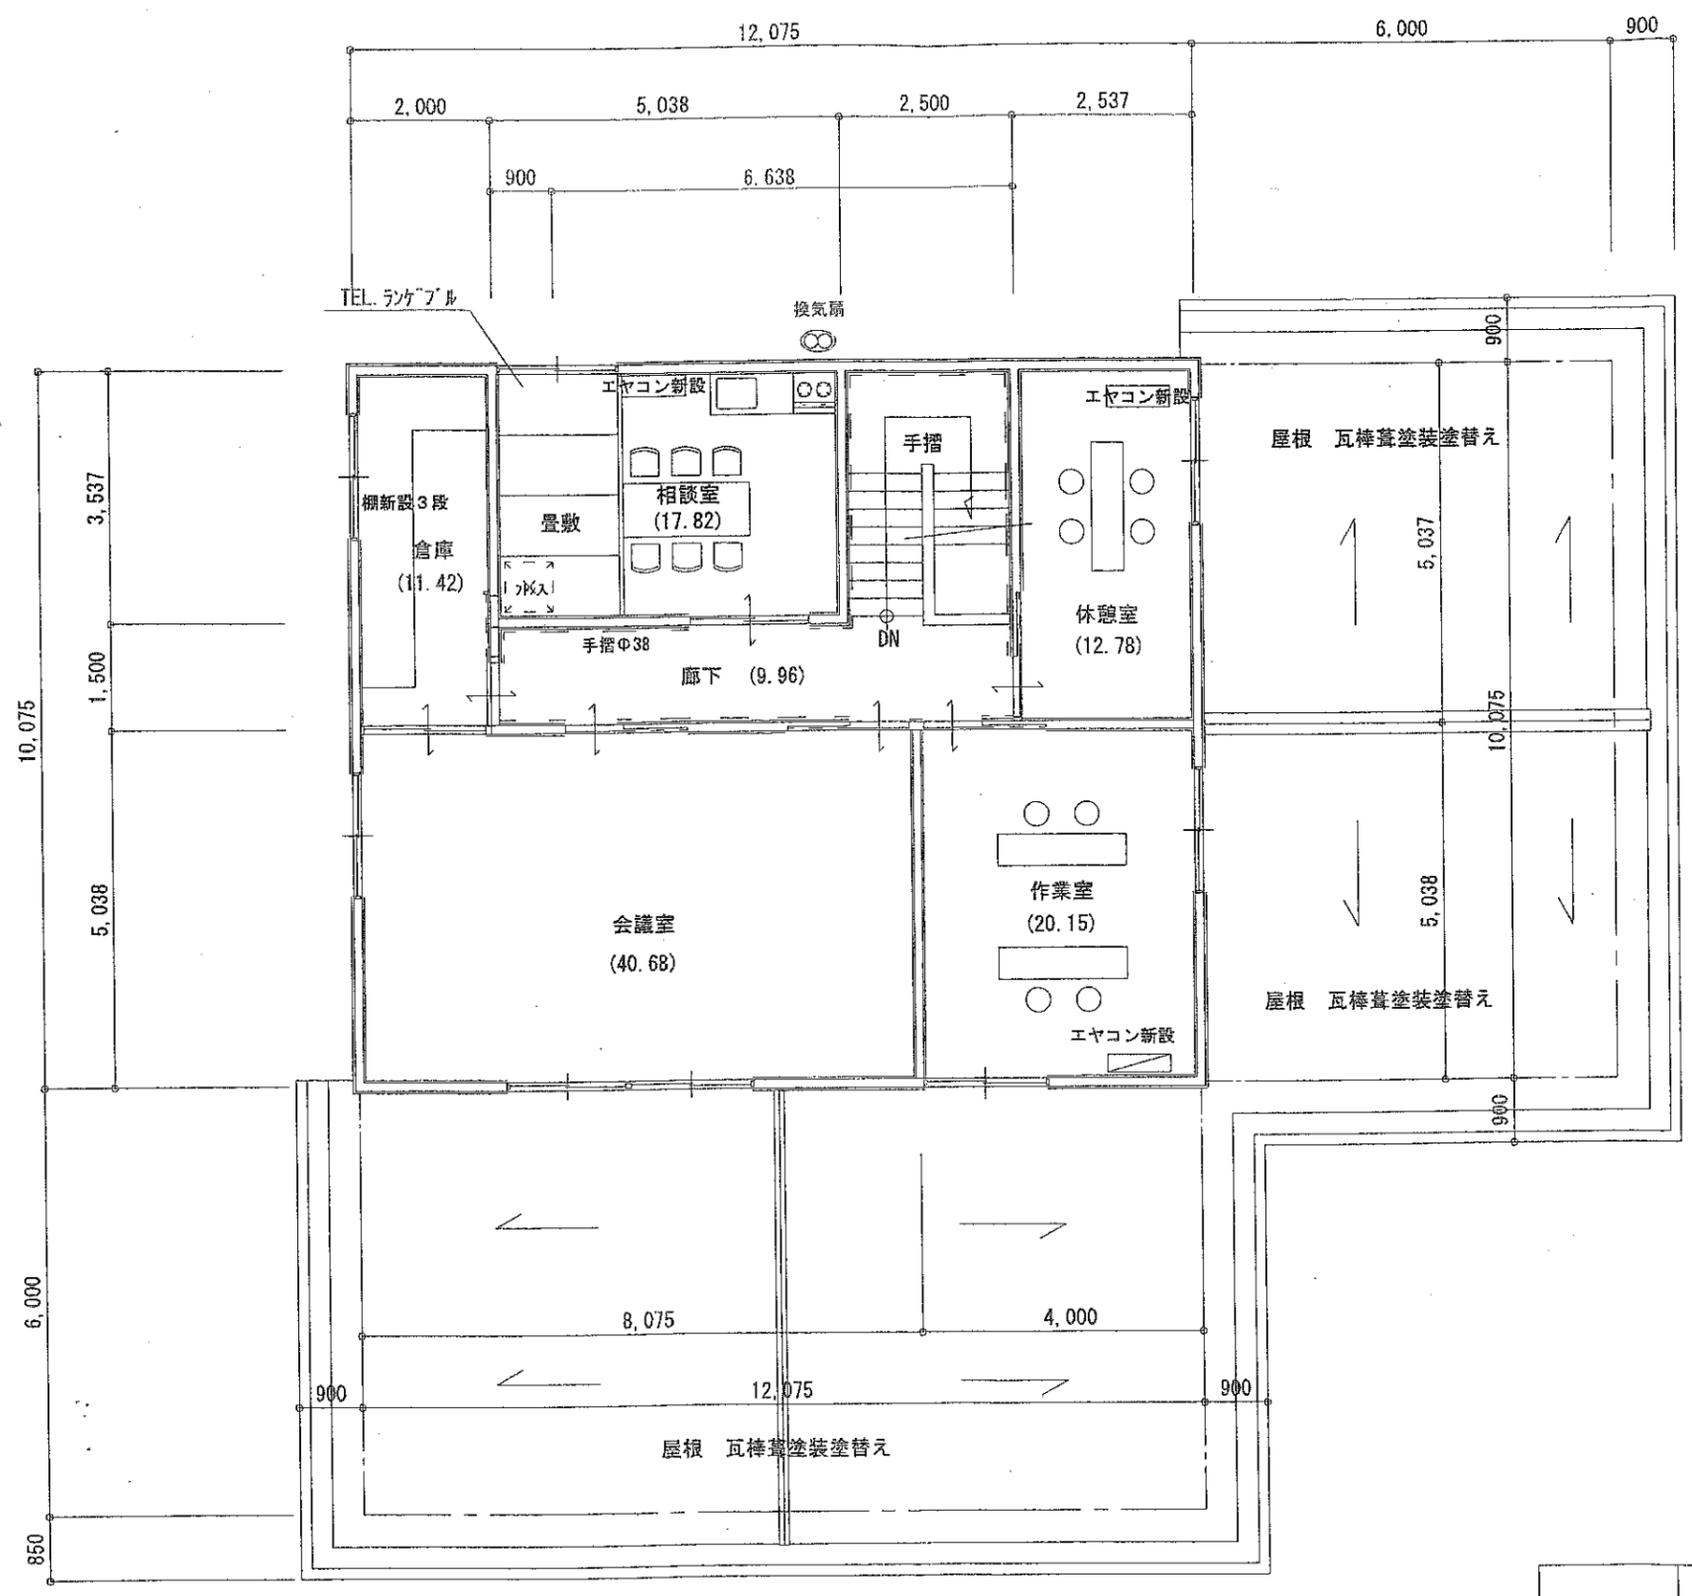

2階 平面図 S=1/100

小規模授産所いずみ			
種別	2F 平面図	図面番号	No.
		作成年月日	平成 年 月 日