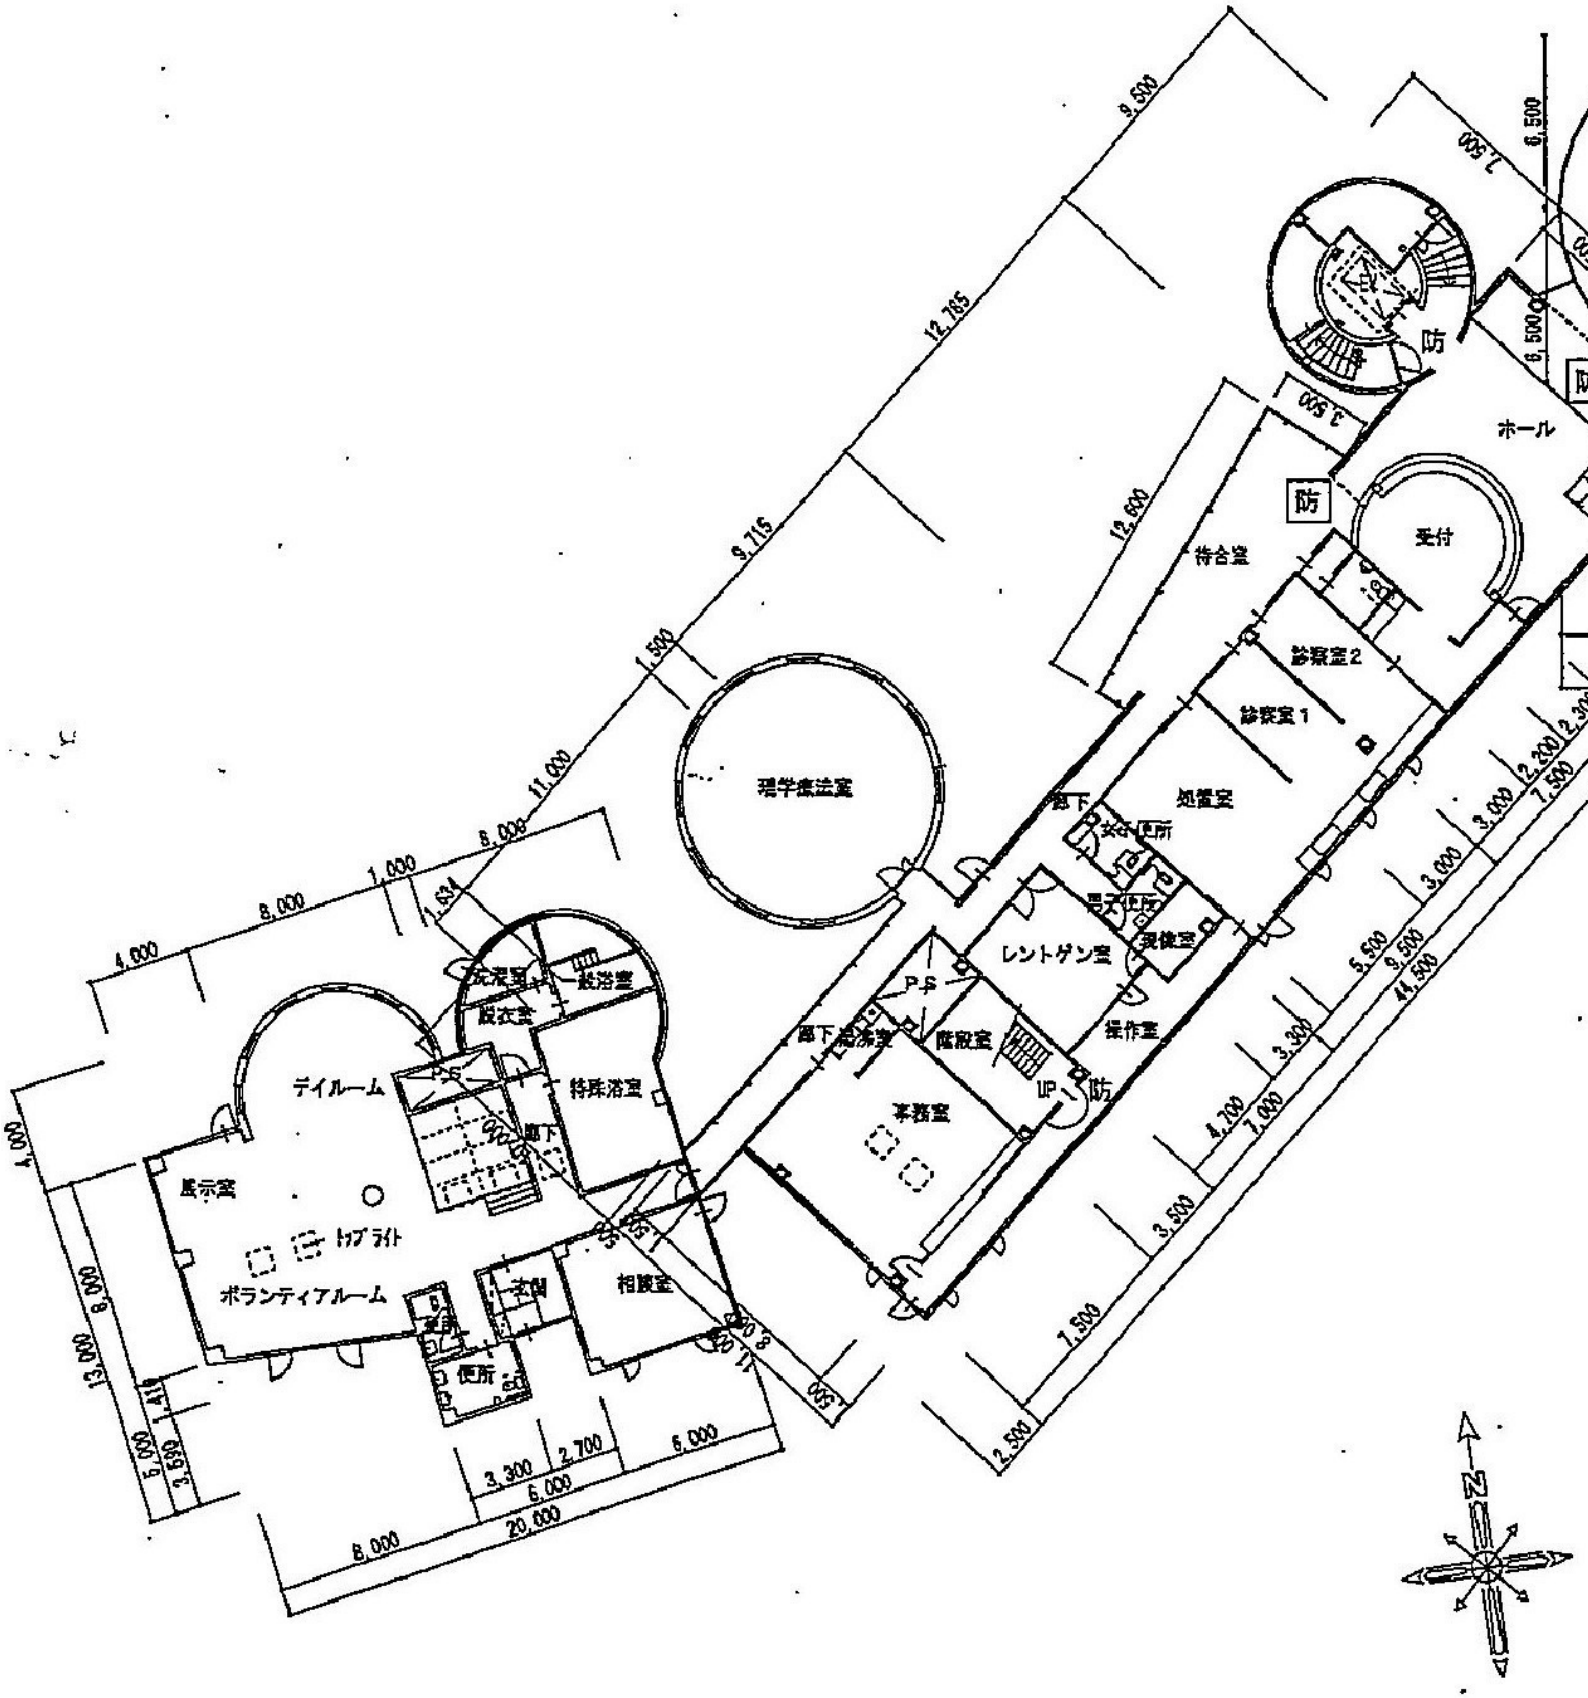
理学療法室
デイルーム
展示室
トップライト
ボランティアルーム
玄関
便所
相談室
脱衣室
浴室
特殊浴室
廊下
事務室
廊下
階段室
レントゲン室
処置室
診察室1
診察室2
待合室
受付
ホール
防
PS
UP
N

1階平面図　　1:400