



施設図面等


【揖斐川町月夜谷ふれあいの里総合利用施設】


揖斐川町月夜谷ふれあいの里総合利用施設（全体図）

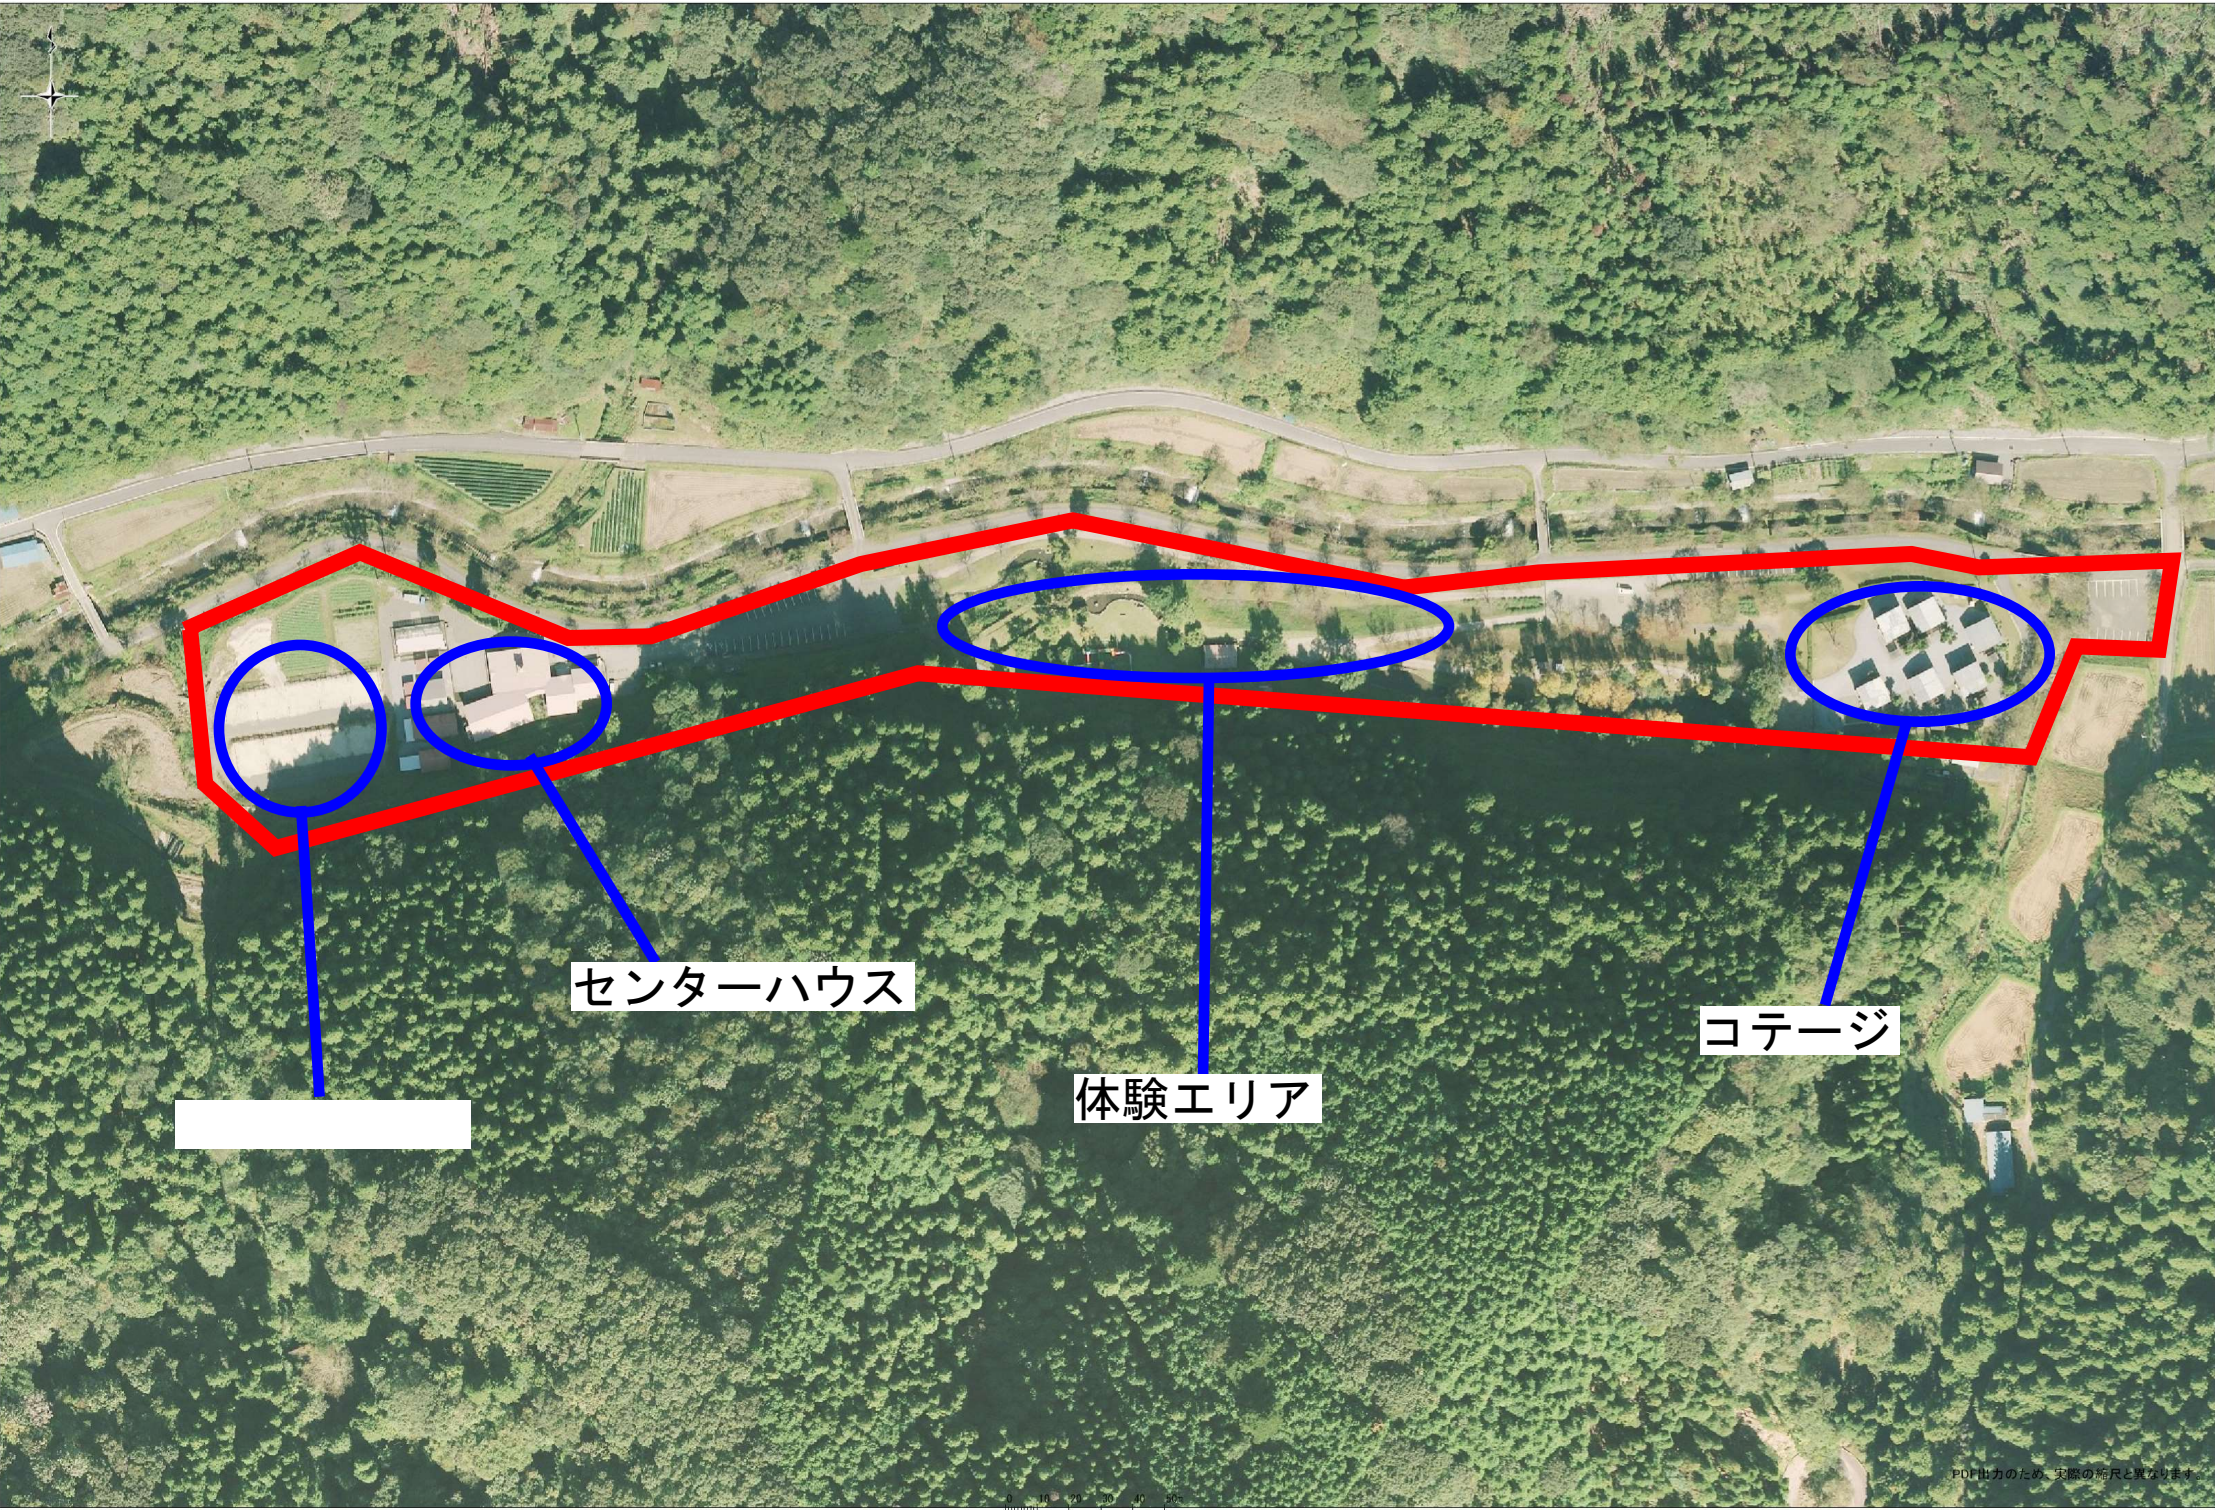



月夜谷
水車小屋

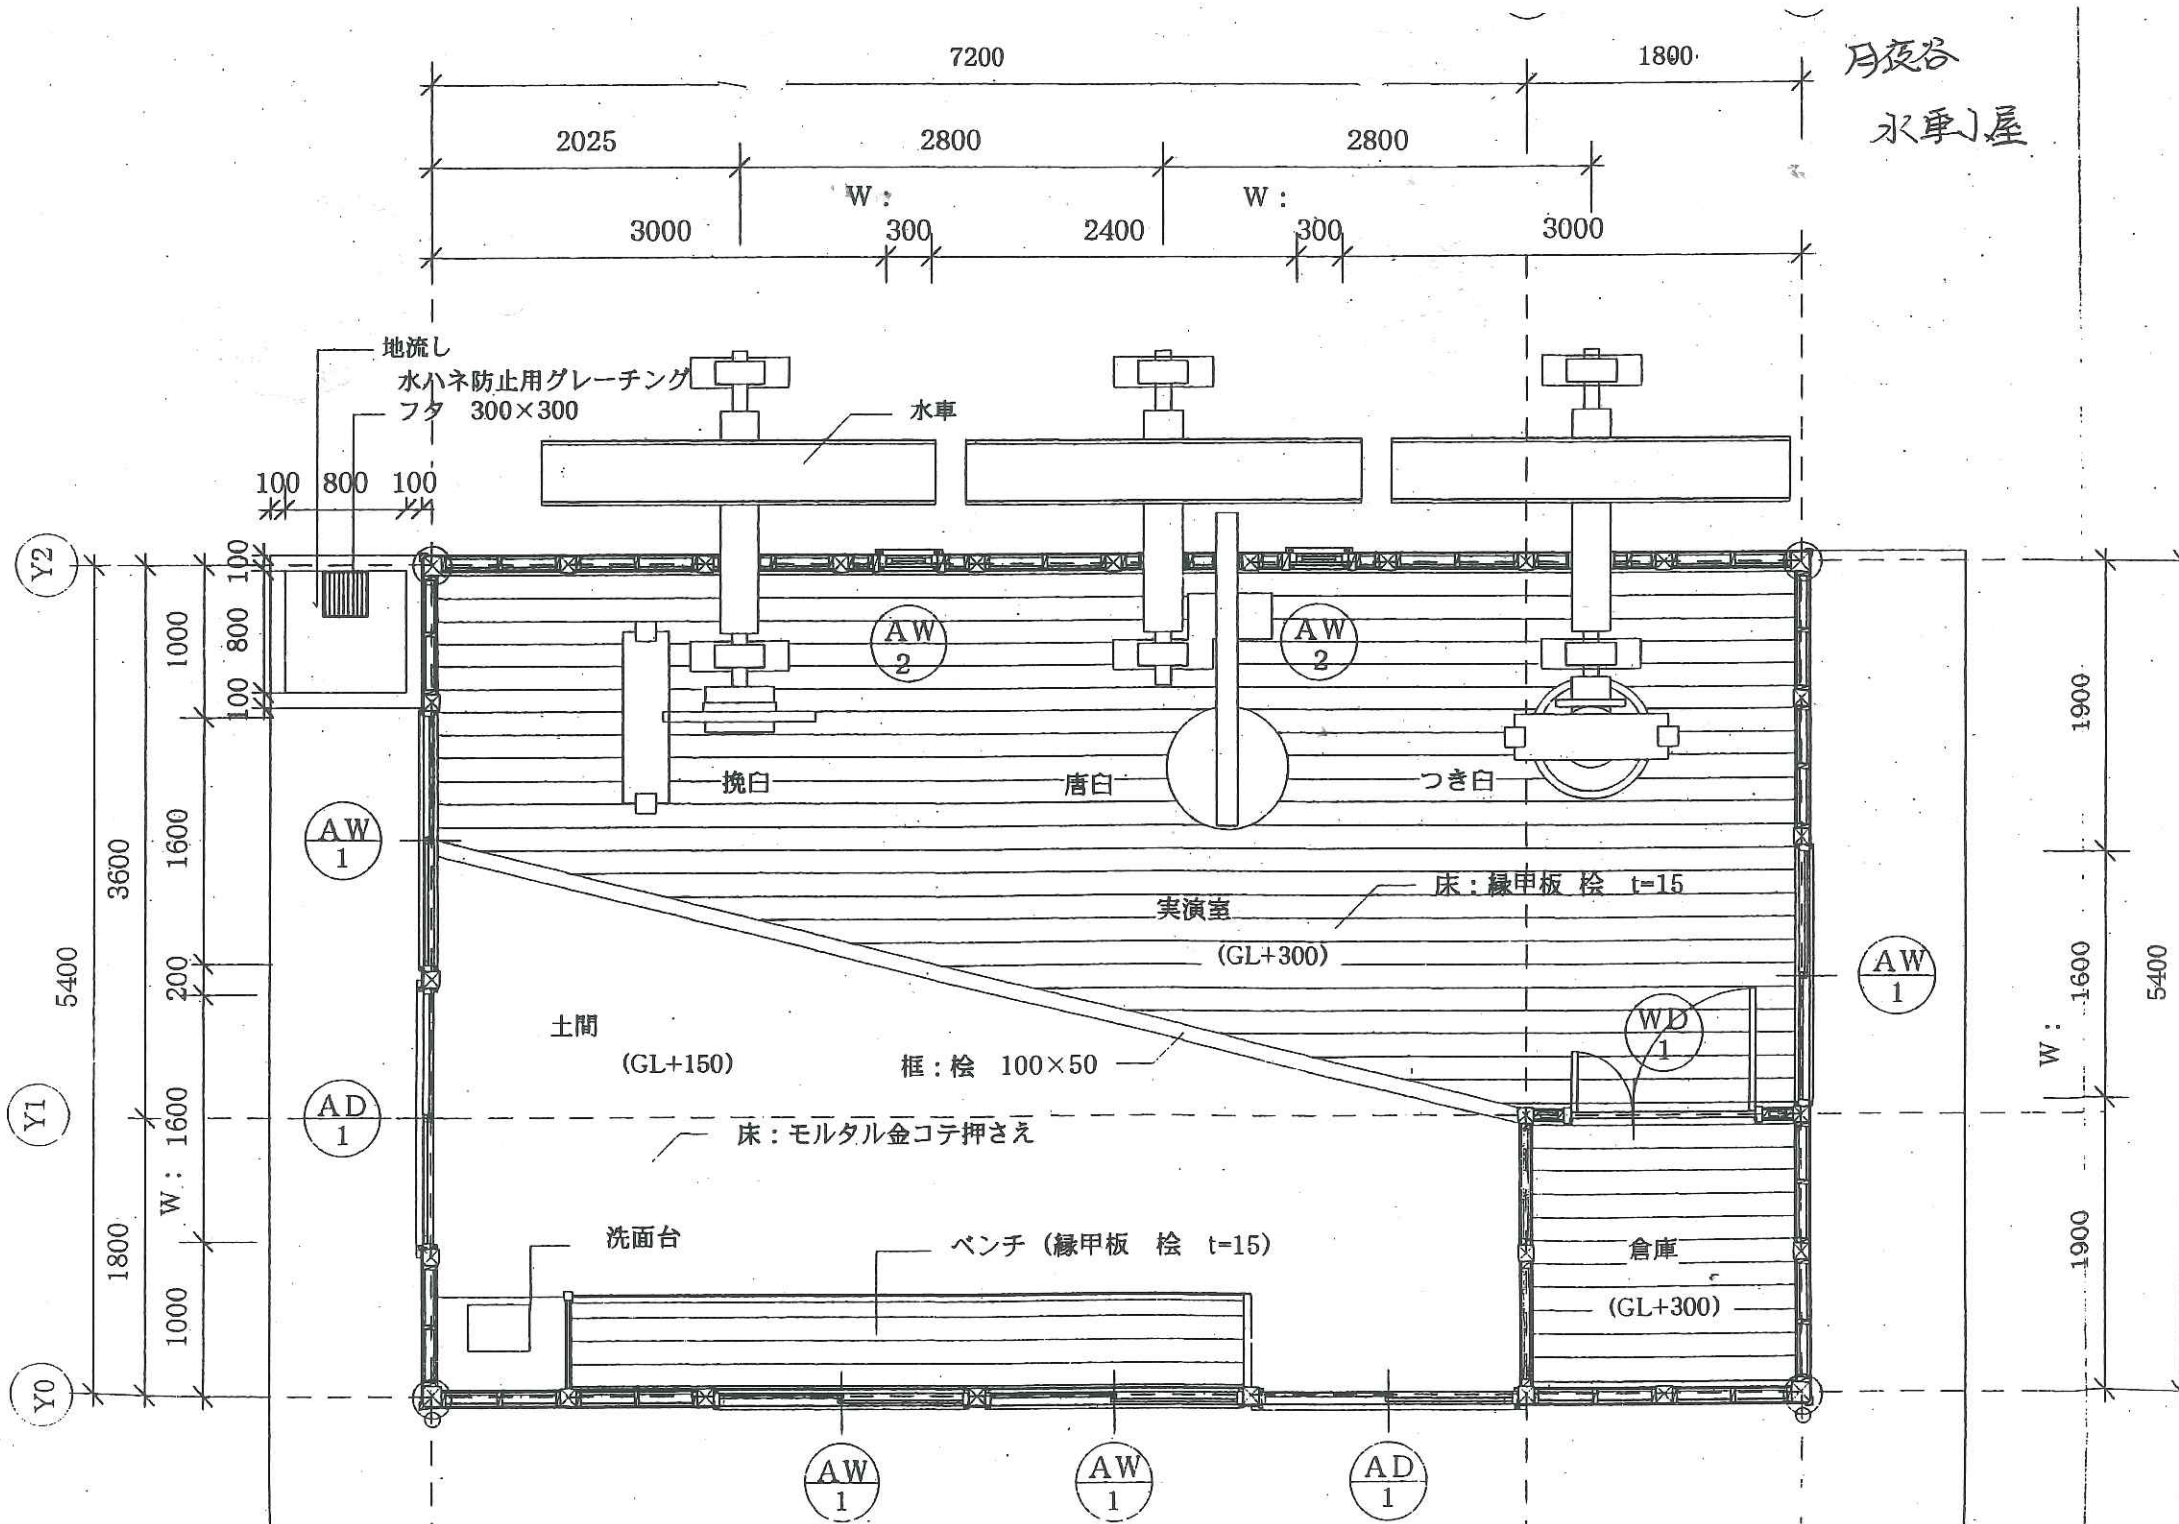

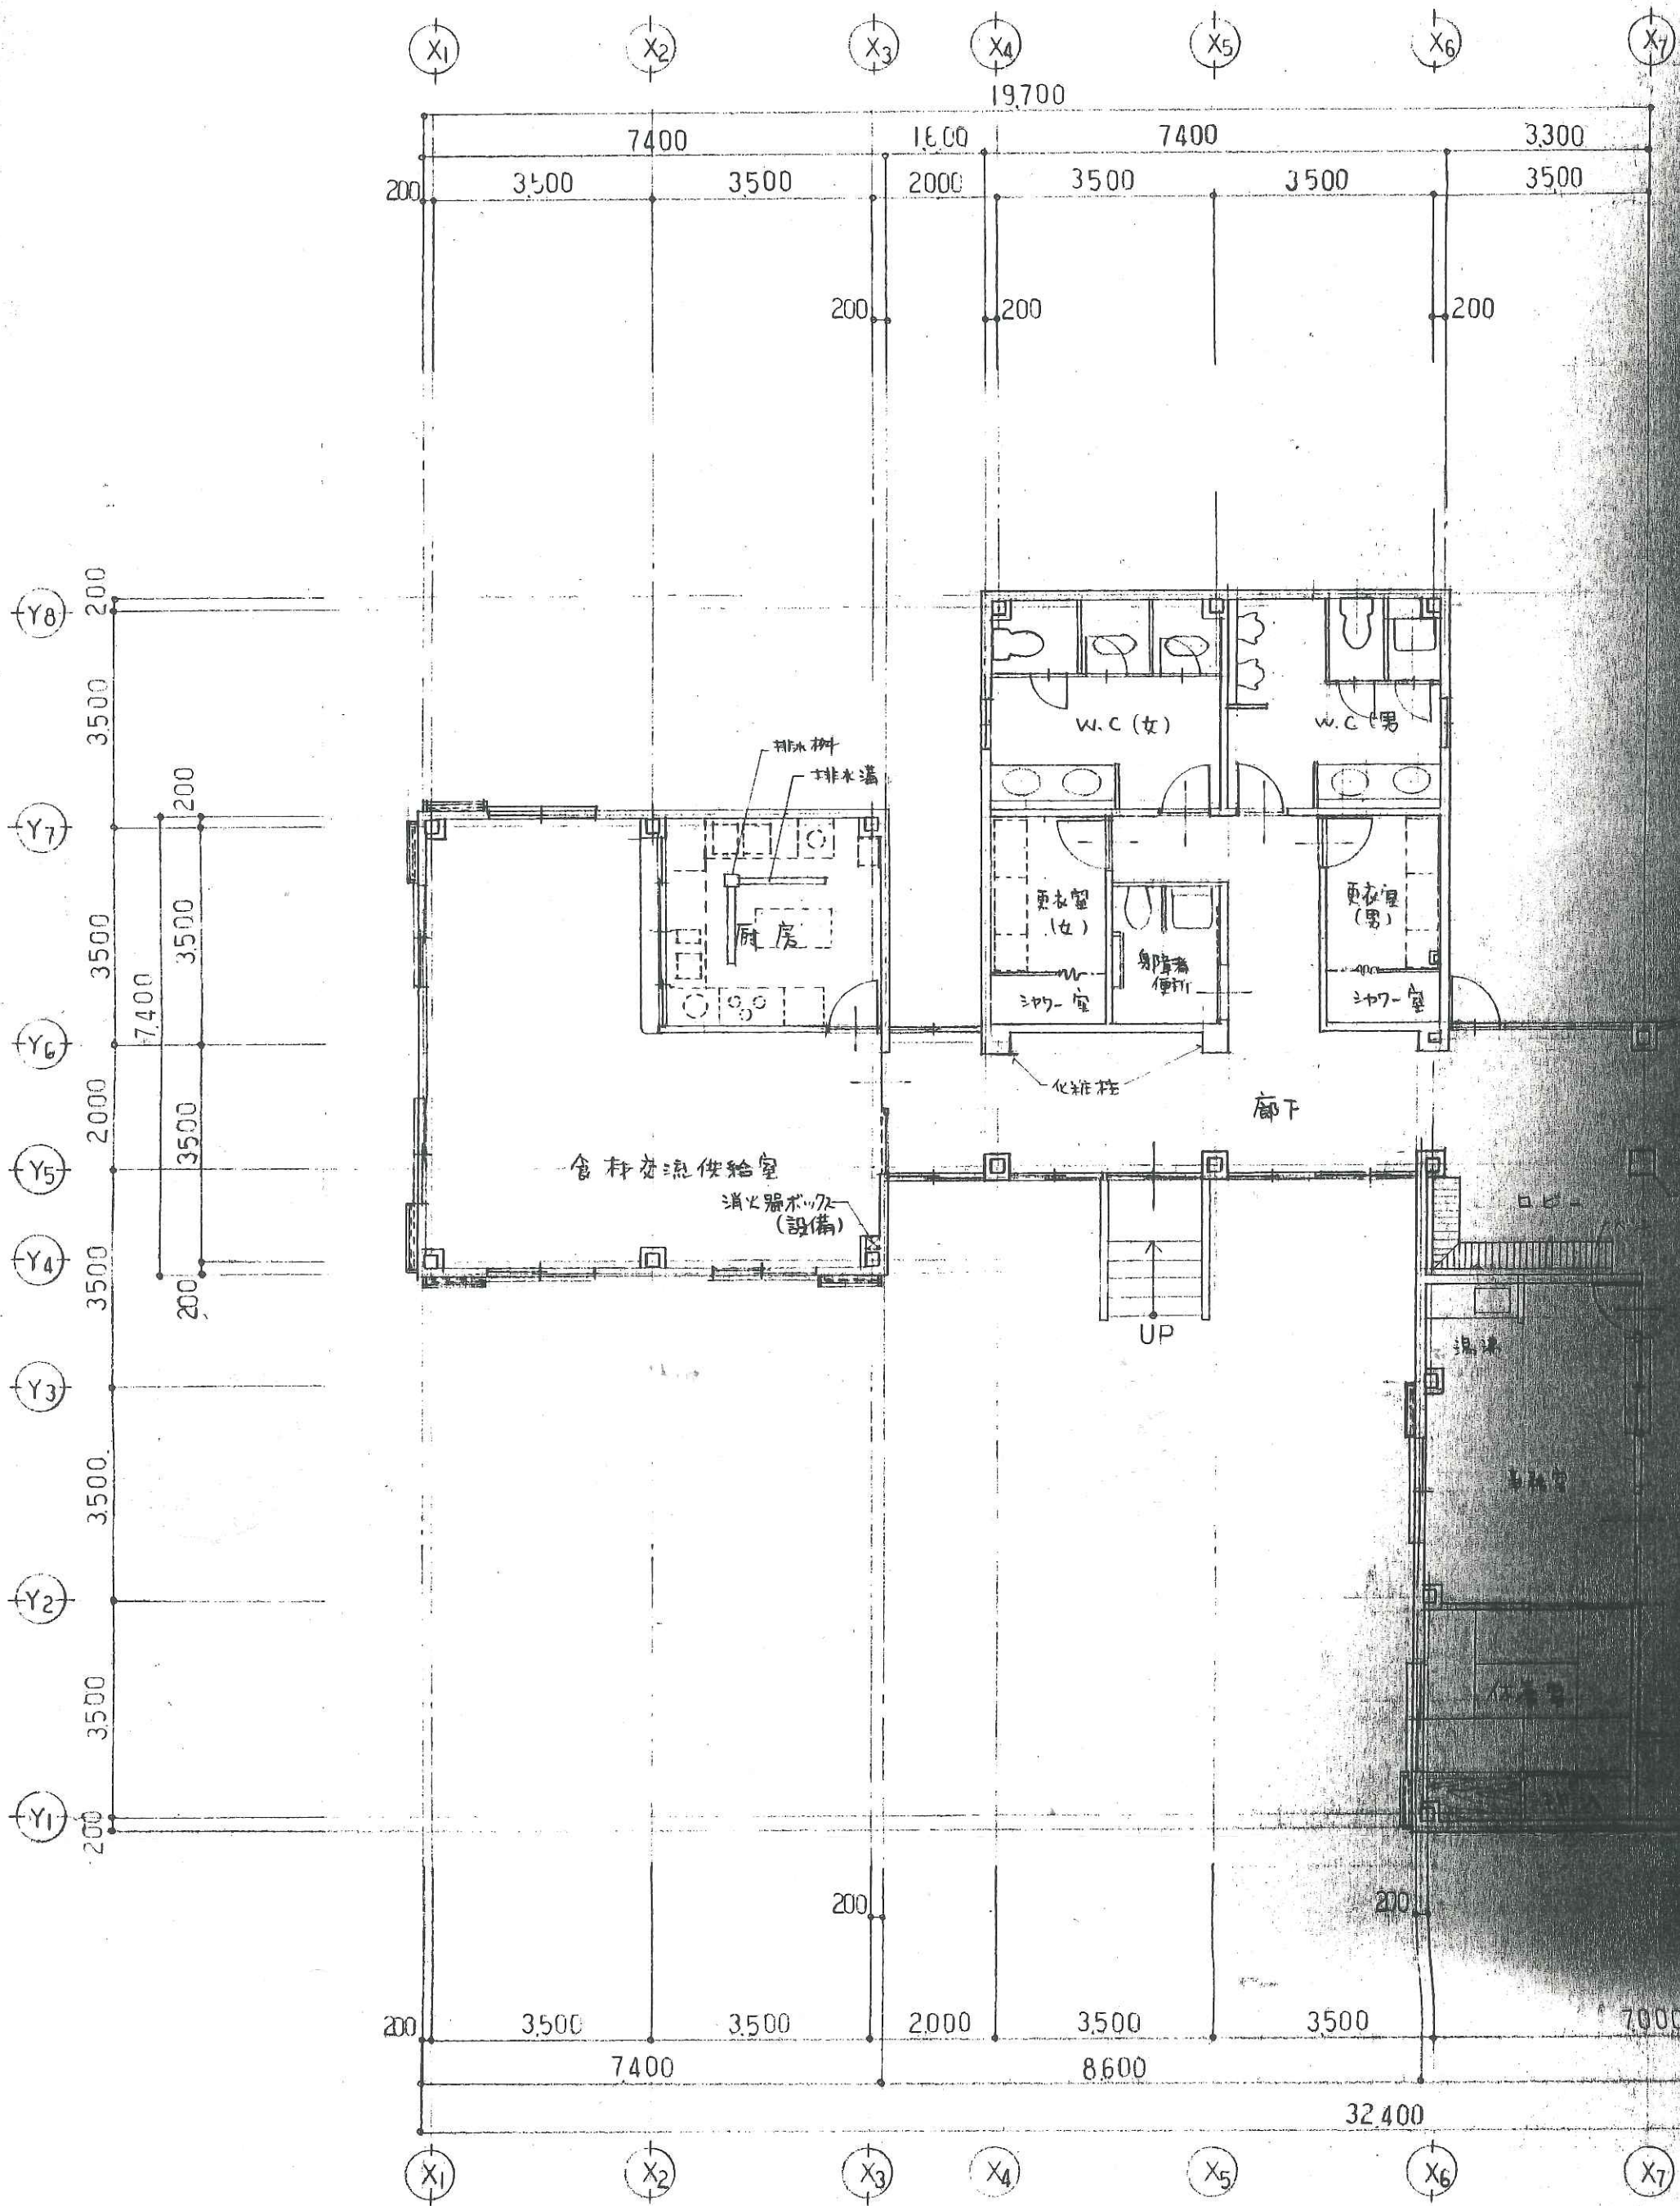


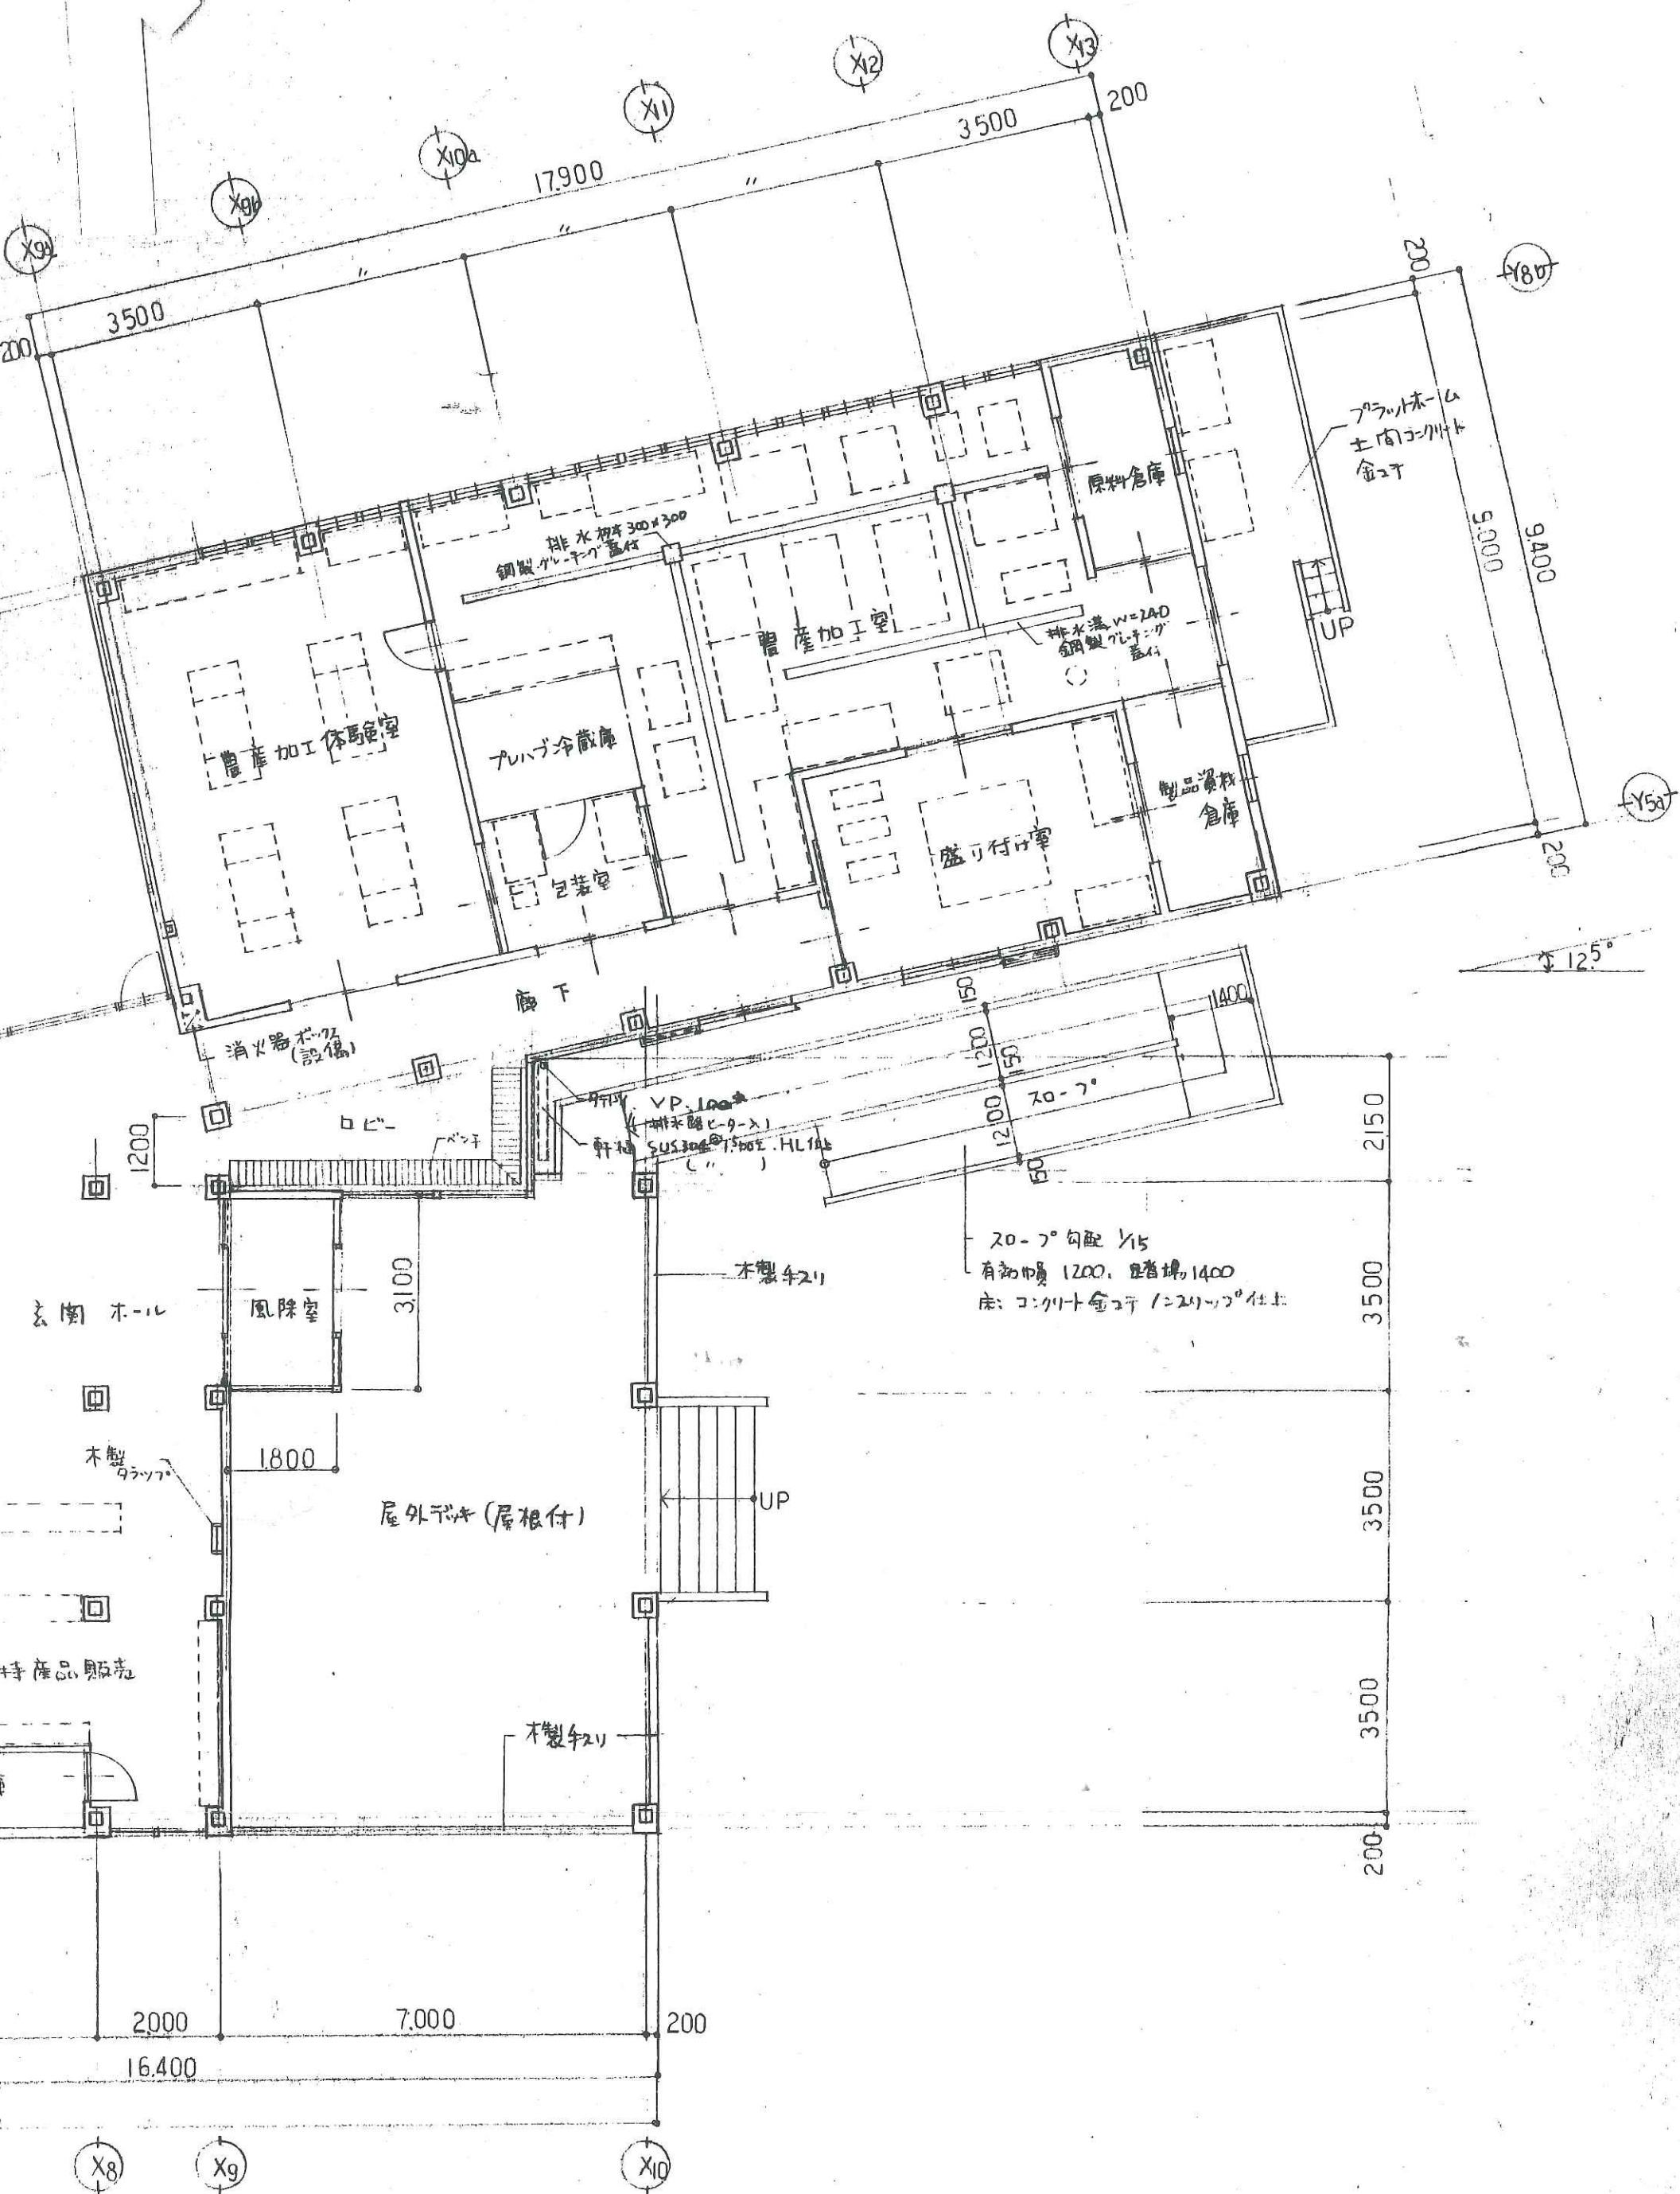


1階平面図

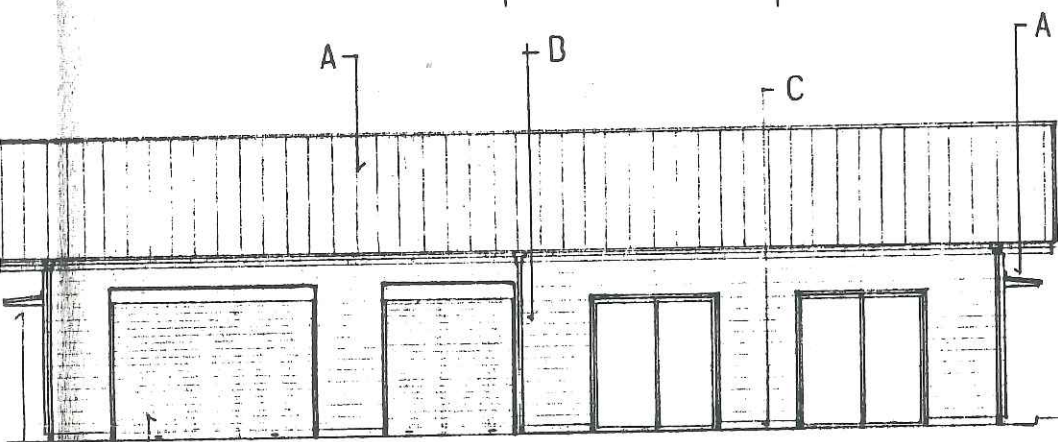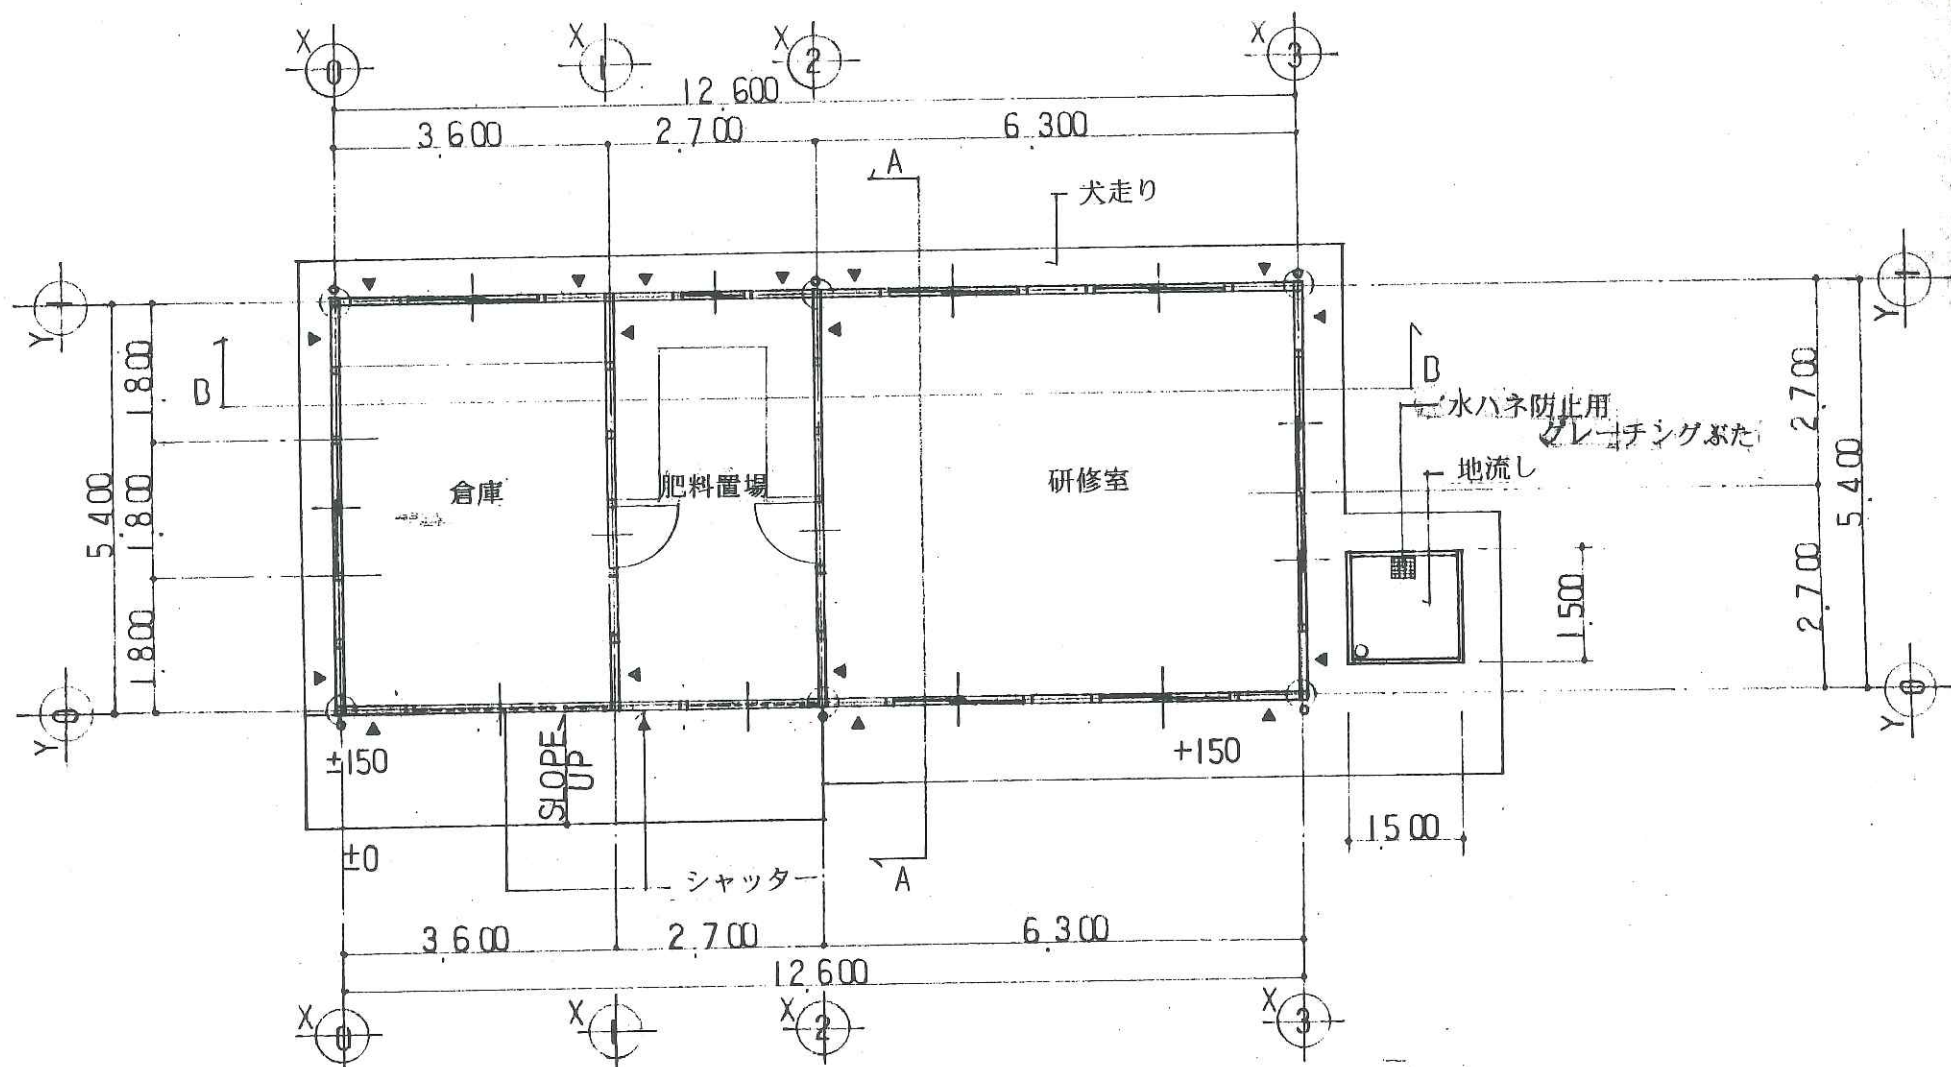


北立面図 S: 1/100

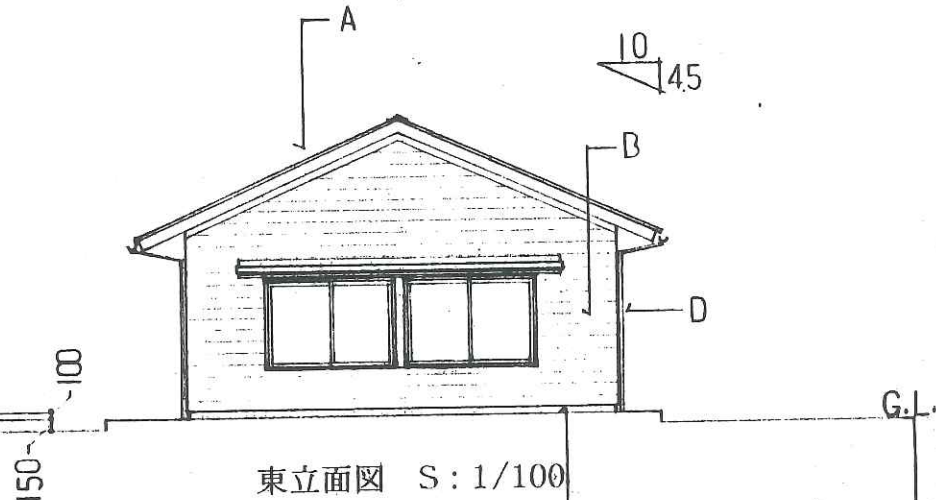


東立面図 S: 1/100

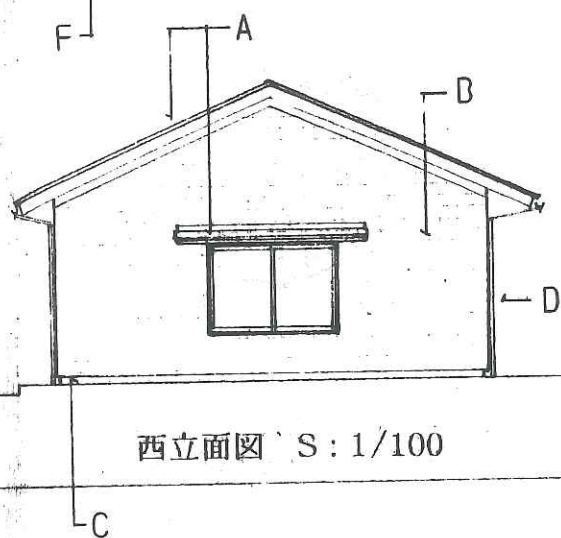


西立面図 S: 1/100

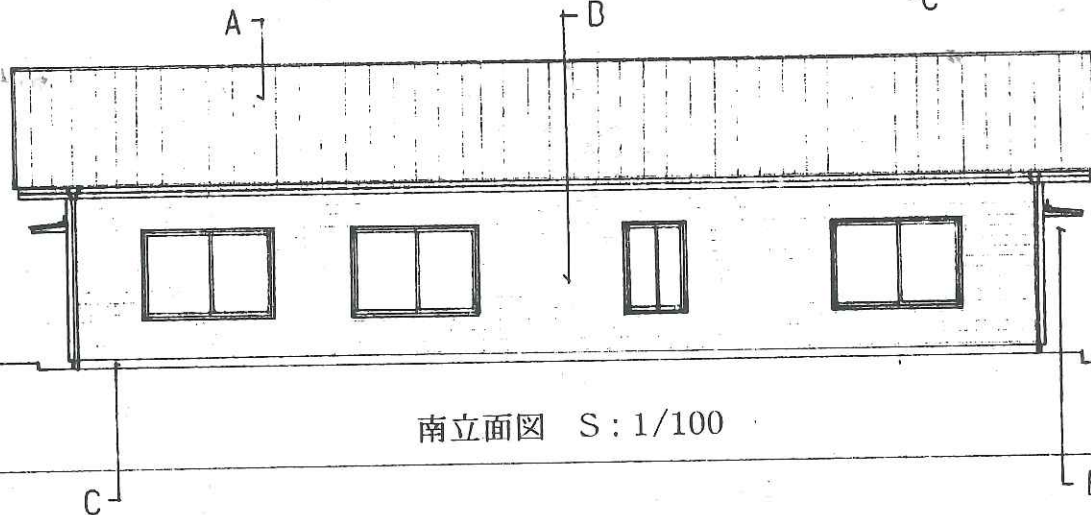

南立面図 S: 1/100

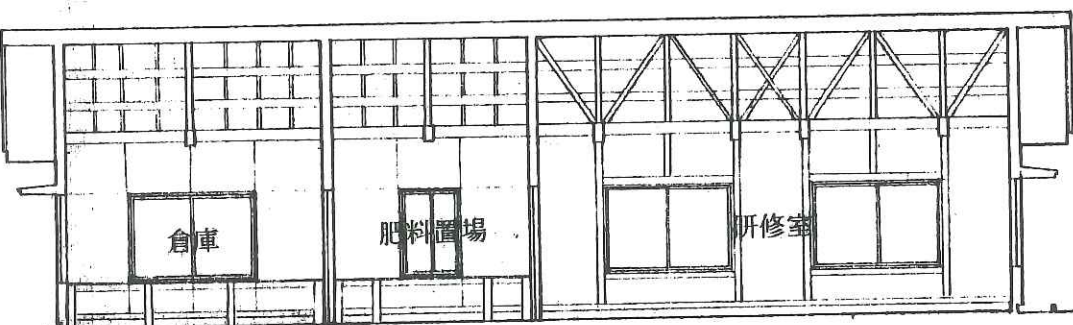

B-B断面図 S: 1/100

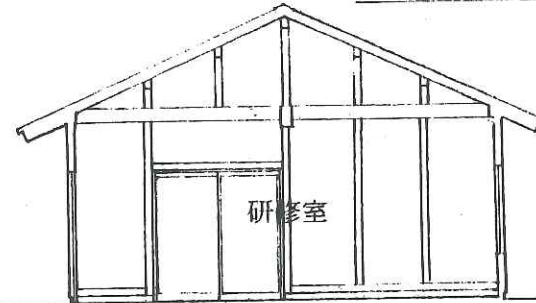

A-A断面図 S: 1/100

最高の高さ

軒高 13.80
2.60
4.180
▽FL 0.00 G.L.

凡例

A: カラー鉄板 一文字着
B: 杉羽目板 防腐塗装 (キシラデコール同等品)
C: モルタル刷毛引仕上

D: 雨ドイ 松下電工 アイアン丸100 (飾りマス付) 同等品
E: ケイカル板 t=6.0 VP塗装
F: 軽量 (手動) シャッター

DATE

H7 7

■設計概要

工事名称	月夜谷ふれあいの里 研修棟建設工事		
建築地	揖斐郡久瀬村	面積	敷地面積 m ²
用途地域	都市計画区域外		建築面積 68.04 m ²
			延べ床面積 68.04 m ²

■外部仕上表


屋根	カラー鉄板 t=0.4 一文字葺 (庇共)
外壁	杉羽目板 t=12 防腐塗装仕上 (キシラデコール同等品)
巾木	モルタル刷毛引仕上
軒裏	ケイカル板 t=6.0 VP吹付塗装


※外部木部は全て防腐塗装仕上 (キシラデコール)、土台はクレオソート塗りとする。
 研修室は土台のみクレオソート塗り。以外の大壁仕上げの柱については基礎上端からt=1500までクレオソート塗りとする。

■内部仕上表


	床	壁	天井
研修室	コンクリート金ゴテ仕上	PB t=12 EP吹付塗装	PB t=9 EP吹付塗装
肥料置場	↑	ケイカル板 t=6.0 VP吹付塗装 目スカシ貼り	←
倉庫	↑	↑	↑

※各室共、壁・天井 グラスウール敷込み (25mm 24kg/m³) の事。





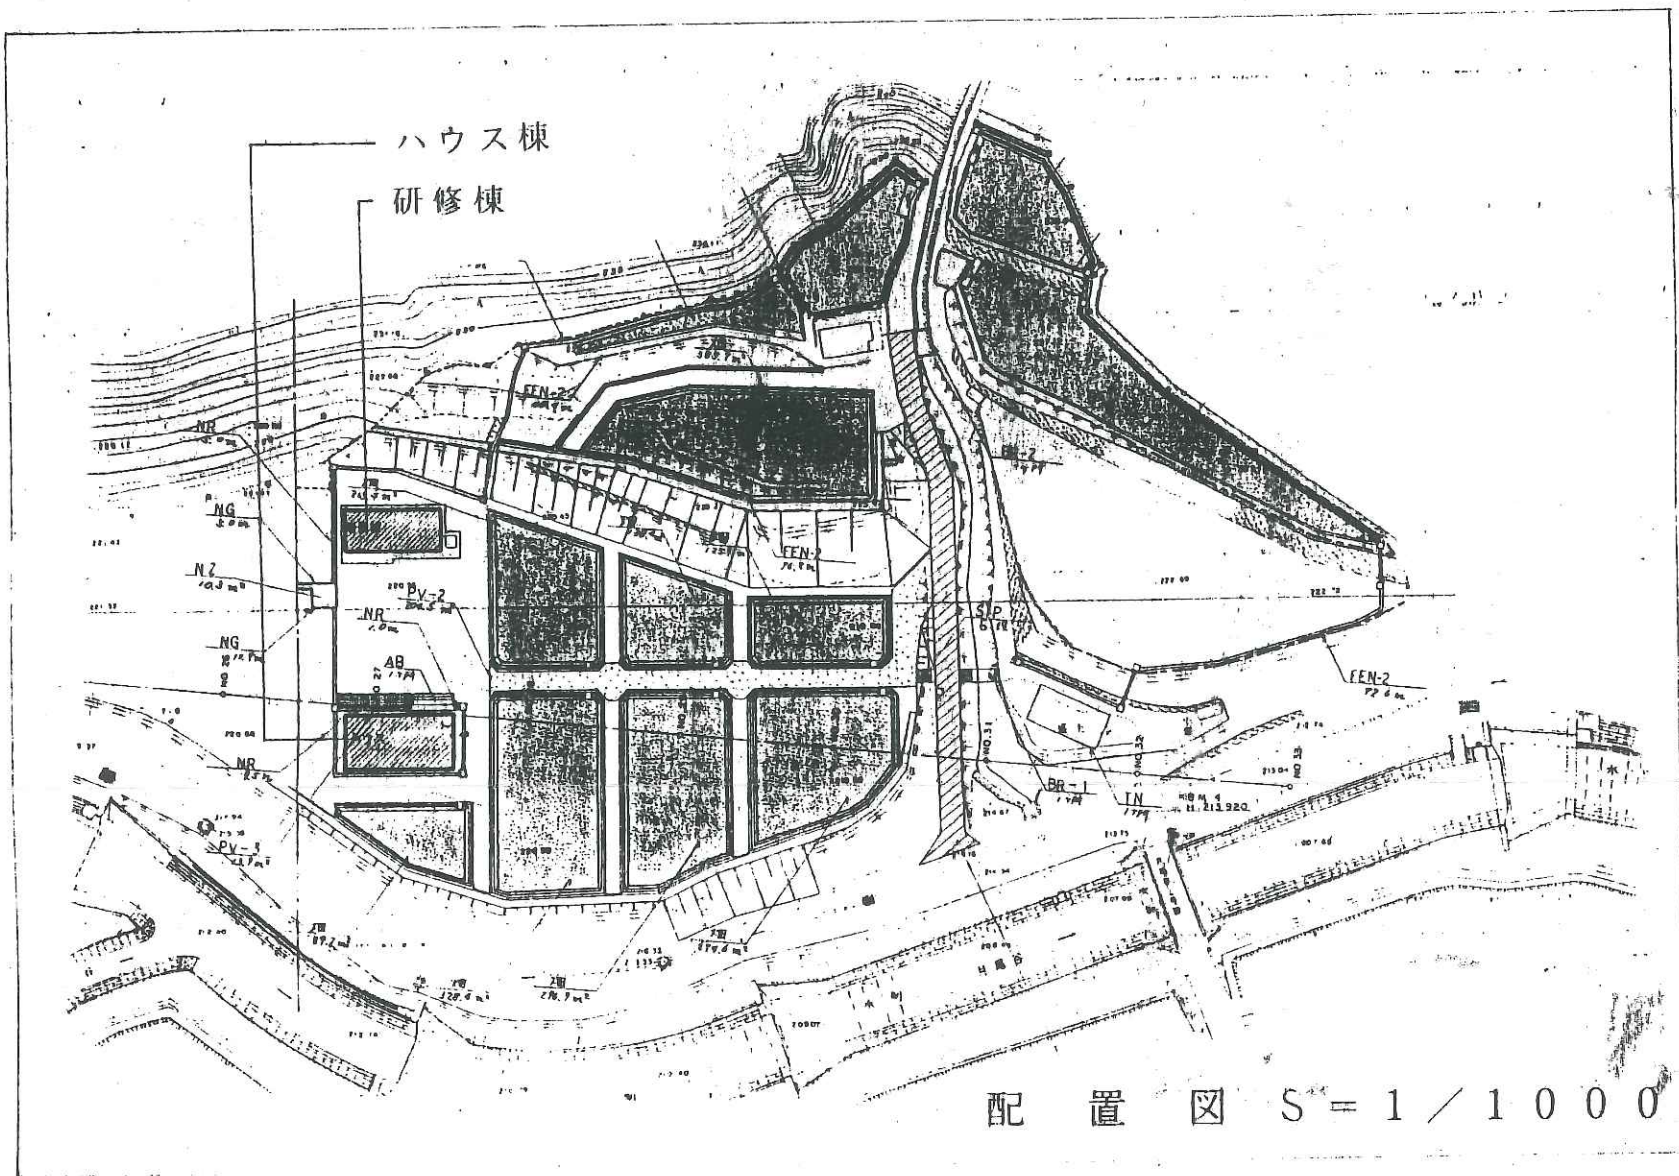


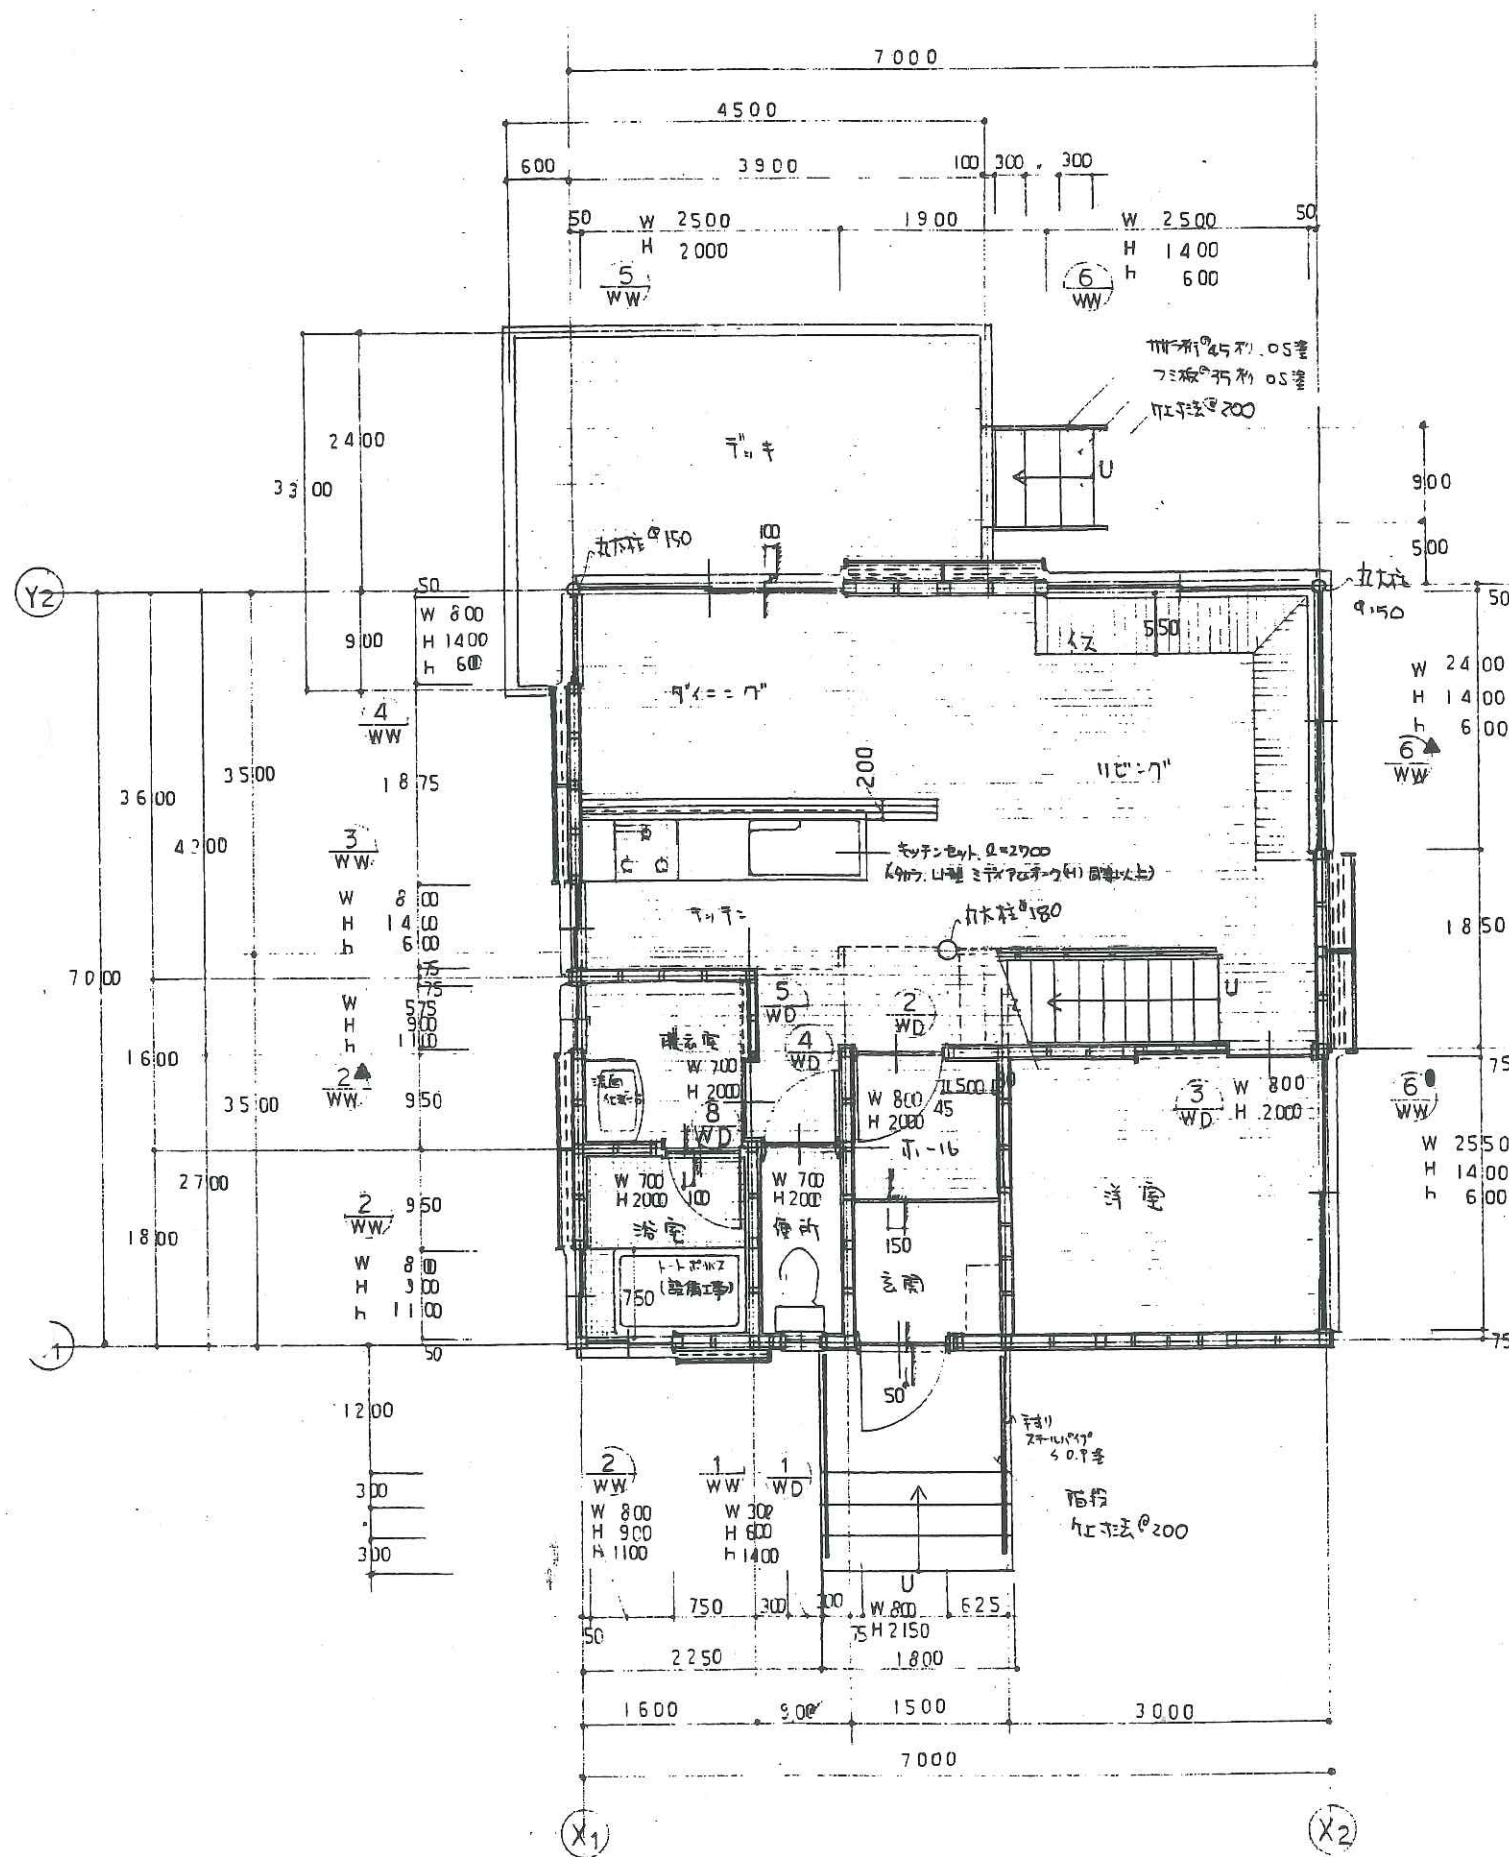

1階平面詳細図 S 1/50

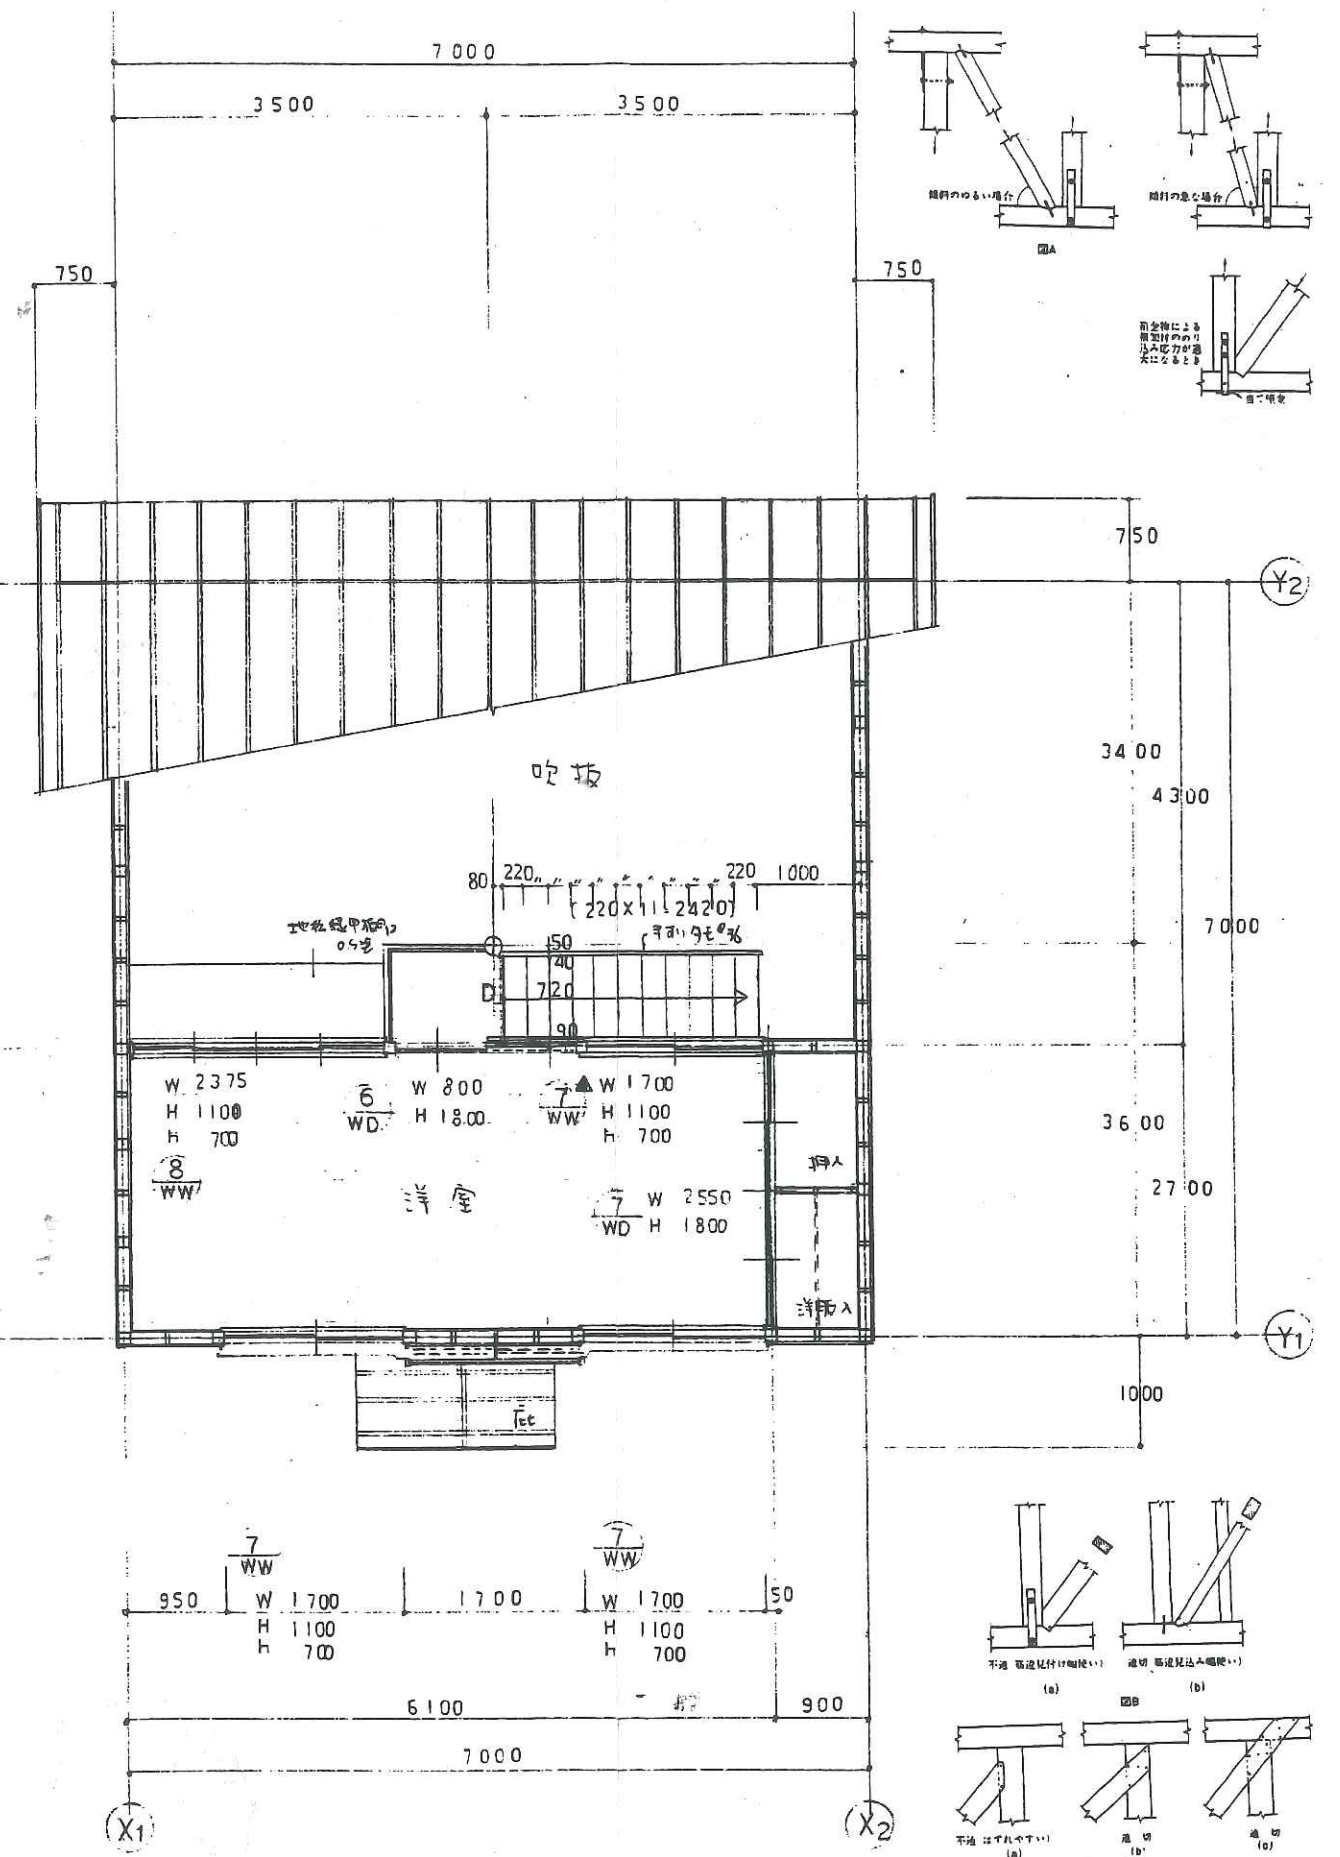

2階平面詳細図 S 1/50

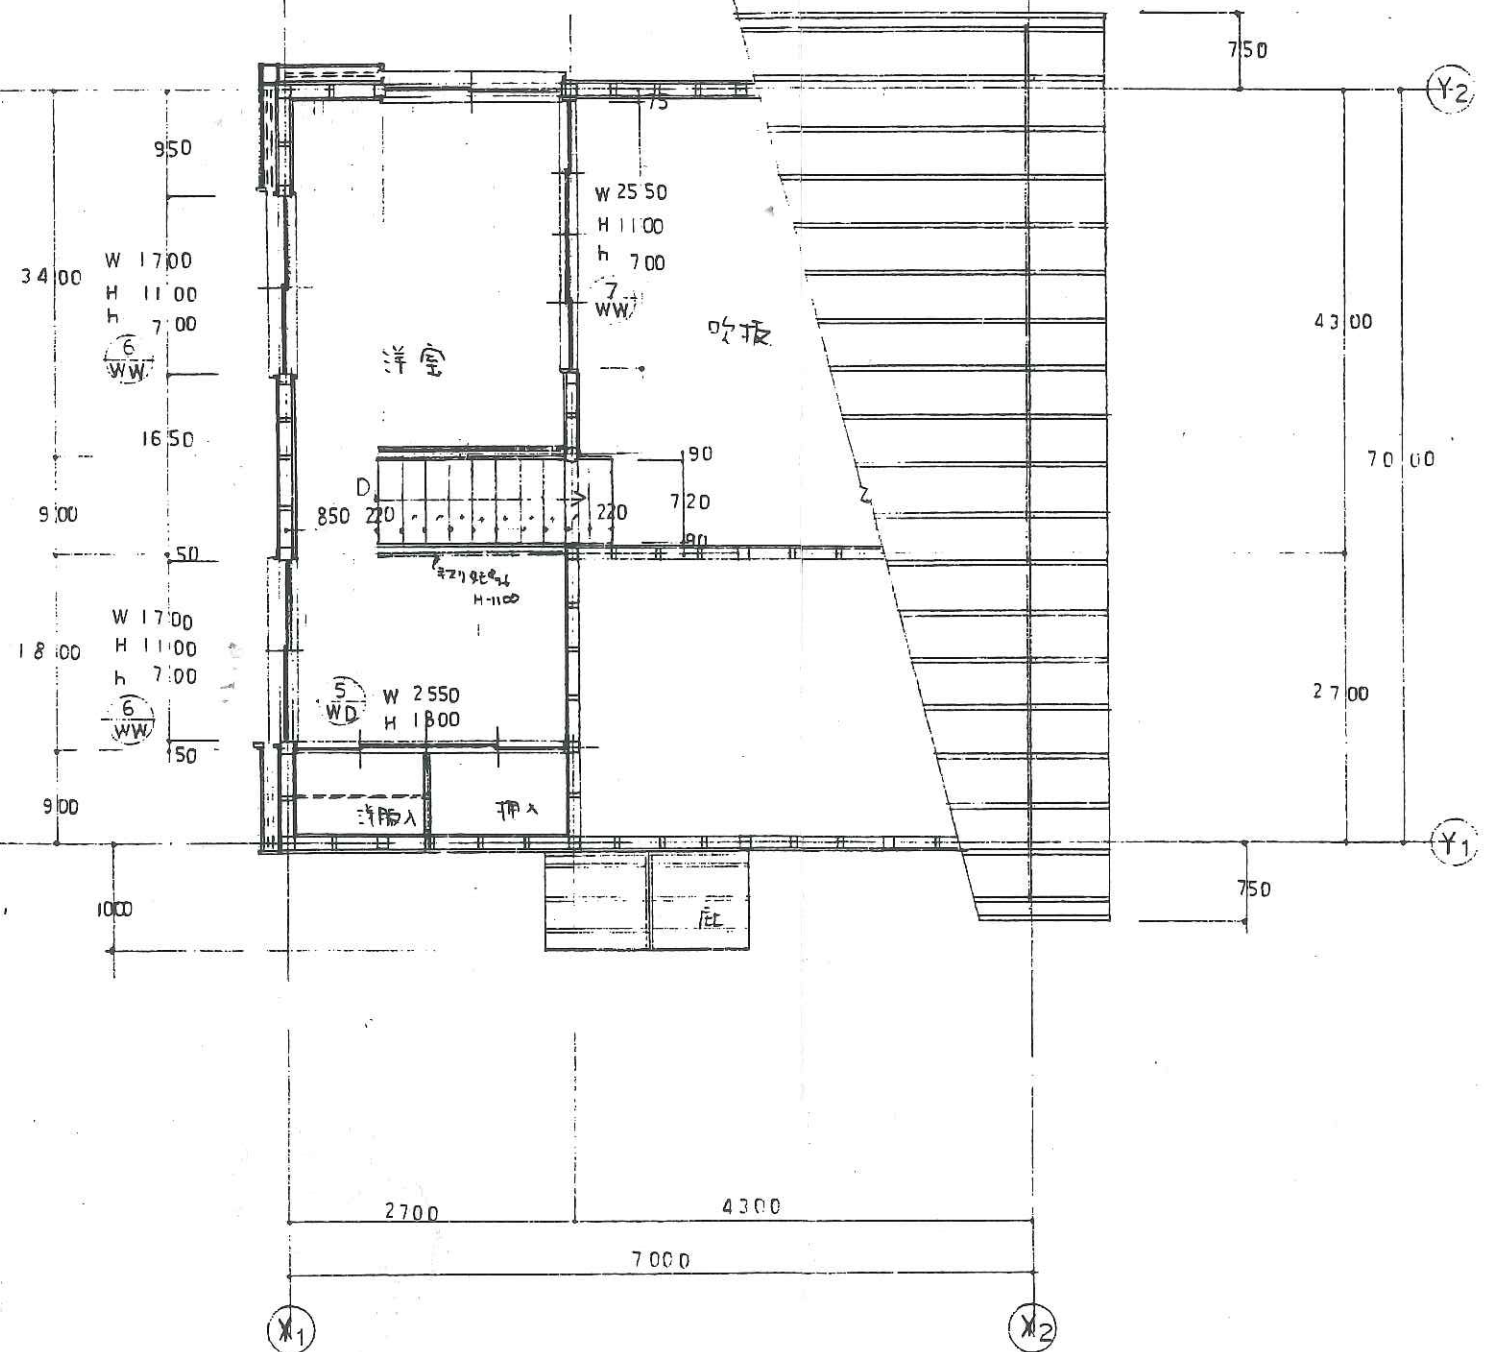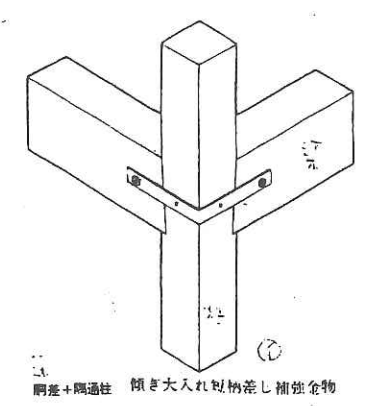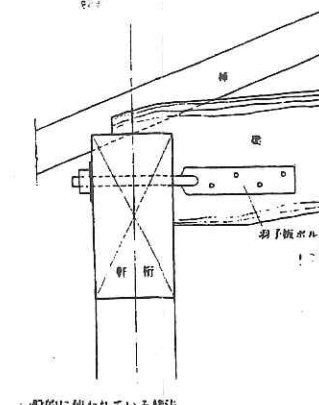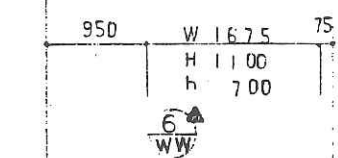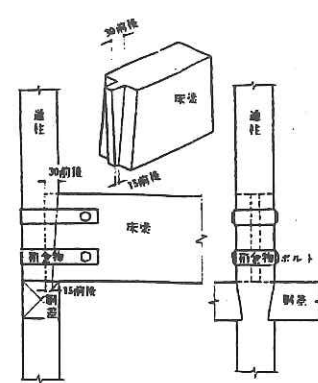

2階平面詳細図 S 1/50

