

揖斐川町地域交流センター

指定管理業務仕様書

令和 7 年 9 月

揖斐川町教育委員会社会教育課

目 次

番号	タイトル	ページ
1	仕様書の趣旨	1
2	管理運営に関する基本方針	1
3	指定管理者が行う管理の基準	3
4	指定管理者が行う業務の範囲	5
5	指定管理者が行う業務に要する経費等	7
6	その他留意事項	7

1 仕様書の趣旨

揖斐川町地域交流センター（以下「施設」という。）にかかる揖斐川町地域交流センター指定管理業務仕様書（以下「仕様書」という。）は、揖斐川町地域交流センター指定管理者募集要項（以下「募集要項」という。）を補完するものとして募集要項中「2. 募集の内容」の詳細な基準、具体的な指針を示すものである。応募者は、募集要項及び仕様書の定める範囲内において、自由に事業計画の作成・提案を行うことができるが、その際は、関係法令等の規定、募集要項の諸条件を遵守するものとする。

なお、仕様書の内容は、提出された事業計画書の評価及び指定管理者の事業実施状況評価の基準としても用いるものとする。

2 管理運営に関する基本方針

本施設は、町民の教育、芸術、文化の振興、情報の発信等住民の生涯学習及び交流の促進を図ることを目的に設置する。施設の管理に当たっては、次の各号による考え方に沿って行うこと。

- （1）指定管理者は、正当な理由がない限り、住民が公の施設を利用することを拒んではならず（地方自治法第244条第2項）、また住民が公の施設を利用することについて、不当な差別的扱いをしてはならない（同条第3項）。
- （2）効果的かつ効率的な管理運営を行い、経費の節減に努めること。
- （3）個人情報の適切な管理を行うこと。
- （4）利用者の意見、要望等を管理運営に反映させること。
- （5）消費者保護基本法等法令遵守を徹底した管理運営体制をとること。
- （6）指定管理者が、清掃、警備といった個々の具体的業務を第三者へ委託することは差支えないが、指定管理者制度の趣旨に鑑み、その管理運営に係る業務を一括して第三者へ委託することは認められない。
なお、指定管理者が当該具体的業務を第三者へ委託するにあたっては、委託先及び委託内容について、事前に揖斐川町（以下「町」という。）への届け出を行うこと。
- （7）指定管理者は、利用者の安全かつ快適な利用を図るため適切な人員を配備すること。
- （8）指定管理者は、施設の管理運営に係る情報の公開に関し、必要な措置を講ずること。

(9) 施設の概要

名 称	揖斐川町地域交流センター
所在地	〒501-0603 岐阜県揖斐郡揖斐川町上南方27番地7
敷地面積	10,095.02 m ²
竣 工	平成27年9月5日 (建設年度 平成25年度～平成27年度)
建築面積	3,646.72m ²
延床面積	ホール棟 3,525.81 m ² 会館棟 2,019.56 m ²
構 造	ホール棟 鉄筋コンクリート造3階建 座席数 828席 (うち車いす5席) (電動音響版、電動オーケストラピットあり) 会館棟 鉄骨造2階建 部屋数 8部屋
駐車台数	144台 (うち、17台は平日不可) 48台 (揖斐川図書館と共有駐車場)
施設概要	【ホール棟1階 主要施設】 ステージ 550.80m² ホール (客席) 646.98m² 客席数 828席 (うち、車いす5席) 楽屋1 25.83m² (更衣室含む) 楽屋2 49.2m² 楽屋用トイレ 24.6m² (男女別 多目的は共用) 1階ロビー 240.44m² ロビー側トイレ142.68m² (男女別 多目的は共用) 授乳室 5.67m² 【ホール棟2階 主要施設】 ホワイエ 399.33m² 調光室 16.5m² 音響調整室 16.5m² 【会館棟1階 主要施設】 和室 124.41m² 多目的室1 210.00m² 応接室 50.575m² 事務所 89.25m² 休憩室 54.425m² エレベーター 9.67m² トイレ 49.58m² (男女別 多目的は共用)

	【会館棟 2 階 主要施設】 調理室 120.0m ² 多目的室2 178.0m ² 会議室1 59.5m ² 会議室2 59.5m ² 会議室3 59.5m ² 会議室4 59.5m ² 会議室5 55.0m ² エレベーター 9.67m ² トイレ 43.715m ² (男女別 多目的は共用)
--	--

3 指定管理者が行う管理の基準

(1) 開館時間及び休館日

開館時間	午前9時から午後9時30分まで
休 館 日	・ 毎週月曜日 ・ 国民の祝日に関する法律（昭和23年法律第178号）に規定する休日の翌日（その日が土曜日、日曜日又は月曜日に当たるときは、火曜日） ・ 年末年始（12月29日から翌年1月3日まで）

利用者は、開館時間前30分を準備のために利用することができる。

また、施設の開館時間及び休館日について、指定管理者が必要と認めるときは、あらかじめ教育委員会の承認を得た上で別途定めるものとする。

(2) 利用の制限

次のいずれかに該当するときは、施設の利用を制限する。

- ① 公の秩序又は善良な風俗に反するおそれがあると認められたとき。
- ② 施設を毀損し、又は滅失するおそれがあると認められたとき。
- ③ 暴力団員による不当な行為の防止等に関する法律（平成3年法律第77号）第2条第2号に掲げる暴力団その他集团的に、又は常習的に暴力的不法行為を行うおそれがある組織の利益になると認められたとき。
- ④ 施設の管理上支障があると認められたとき。
- ⑤ その他、施設を使用させることが適当でないと認められたとき。

(3) 使用料及び減免

指定管理者は、揖斐川町地域交流センターの設置及び管理に関する条例（以下「条

例」という。) 第10条及び第16条の規定により、施設の利用に係る料金(以下「使用料」という。)を自らの収入として収受することができる。

使用料の減額または免除については、条例及び揖斐川町地域交流センターの設置及び管理に関する条例施行規則(以下「規則」という。)により、揖斐川町長(以下「町長」という。)が認めた団体等とするほか、指定管理者があらかじめ町長の承認を得た上で別途定めることができる。

また、使用料金の納付方法の詳細については、指定管理者が規定を定める。

(4) 法令等の遵守

施設の管理にあたっては、仕様書に定めるもののほか、次の関係法令等の規定に基づくものとする。

ア 関係法令

- ・ 地方自治法
- ・ 個人情報の保護に関する法律
- ・ 消費者基本法
- ・ 労働基準法、労働安全衛生法及び関係法令
- ・ 揖斐川町公の施設の指定管理者の指定の手続等に関する条例
- ・ 揖斐川町公の施設の指定管理者の指定の手続等に関する条例施行規則
- ・ 揖斐川町教育委員会が所管する公の施設に係る揖斐川町公の施設の指定管理者の指定の手続等に関する条例施行規則
- ・ 揖斐川町地域交流センターの設置及び管理に関する条例
- ・ 揖斐川町地域交流センターの設置及び管理に関する条例施行規則

イ 個人情報保護

指定管理者は、個人情報の保護に関する法律(平成15年法律第57号)に基づき、個人情報の適切な管理のために必要な措置を講じなければならない。その講ずべき措置については、町と指定管理者との間において締結する基本協定で定める。

ウ 守秘義務

指定管理者は、業務上知りえた情報や経営経理等に関する情報を、第三者へ漏洩してはならない。

エ 情報公開

指定管理者は、揖斐川町情報公開条例の趣旨により、当該指定管理者が保有する施設の管理運営に係る情報の公開に関し必要な措置を講じなければならない。

オ 文書の管理・保存

指定管理者が、指定管理業務に伴い作成しまたは受領する文書等は適切に管理し、保存しなければならない。

また、指定期間終了時には、町の指示に従うこと。

4 指定管理者が行う業務の範囲

(1) 業務内容の細目及び町が求める業務水準

ア 施設及び設備等の維持管理業務

① 業務の対象

(A) 建物保守管理、設備等保守管理、清掃業務

施設の適正な運営のため、建物及び設備等に関する保守管理、清掃を実施する。

(B) 災害発生の防止と利用者の安全確保

施設内の秩序を維持し、事故、盗難・破壊等の犯罪及び火災等の災害発生を予防し、利用者の安全を図る。なお、管理する上で重大な不具合発生した場合は、速やかに町長に報告すること。

② 業務の水準

別表 1 のとおり。

イ 運営業務

① 業務の対象

(A) 条例第 18 条に規定する業務

(B) 備品等の管理及び貸し出しに関する業務

(C) チケット販売管理に関する業務

② 業務の水準

条例第 1 条による設置の目的を適正に達成すること。

ウ その他留意事項

① 非常時、緊急時の対応については、マニュアル等を作成し明確にするとともに、迅速かつ的確な対応ができるように平素から訓練に努めるものとする。

なお、事故が発生した場合は、その原因、状況及びこれに対する処置を町長に報告すること。

② 業務の遂行にあたっては、電気、ガス等のエネルギー使用量の削減に向けた取り組みを実施すること。

③ 施設の開館期間中は、原則 2 名以上の管理人を常駐させ、業務日誌等により管理状況を明確にすること。

④ 施設の受付等に関して、電話での受付は必ず行うこと。また、問い合わせに対応するため、電話対応ができる職員を配置し、利用者に不利益が生じないように努めること。

⑤ 定期的に施設駐車場の除草等を行うこと。

⑥ 利用者が施設を安全に利用できるように、害虫駆除（蜂の巣等）を行うこと。また、未然に事故を防ぐため掲示板等で周知すること。

⑦ 利用者に対するサービス向上を常に意識した管理運営を行い、クレーム等にも

適切に対応すること。

(2) 自主事業

指定管理者は、条例に定める業務のほか、その施設の有効活用等を目的とする自主的な事業（以下「自主事業」という）の実施を行うことができる。

自主事業は、施設の設置目的の範囲外であっても差支えないが、この場合には事業実施前に町から地方自治法第238条の4第7項の規定による行政財産の目的外使用許可を受ける必要がある。

なお、自主事業に係る提案の可否、その提案があった場合における審査の取扱いについては、原則として募集要項に定めるところにより、その実施に当たっては町との協議が必要である。

(3) 備品の管理

備品は適正に管理し、万一破損や滅失があった場合には、その責任の所在により現状に復帰させなければならない。

設備備品は、別表2のとおりとし、指定管理期間中は無償で貸与する。

(4) 事業計画書及び収支計画書の作成、基本協定・年次協定の締結

① 事業計画書及び収支計画書の作成

指定管理者として申請を行う際には、指定管理者指定申請書に添えて、指定期間内の業務に関する各年度の事業計画書、収支計画書を提出しなければならない。

なお、事業計画書に記すべき主な事項は、次のとおりとする。

- (A) 施設の管理運営に関する事項
- (B) 来館者サービスに関する事項
- (C) 個人情報保護に関する事項
- (D) 組織、職員の配置に関する事項
- (E) 緊急時の体制に関する事項
- (F) 利用者アンケートに関する事項
- (G) 自主事業の実施に関する事項

② 基本協定の締結

指定管理者の指定を受けた法人その他団体は、速やかに町と当該指定管理者との間において、指定の期間を通じた包括的事項にかかる基本協定を締結する。

③ 年度協定の締結

基本協定とは別に、町と当該指定管理者との間において、毎年度の指定管理料の額や事業計画書等に関する年度協定を締結する。

(5) 事業報告書の提出

会計年度（４月１日から翌年３月３１日）終了後９０日以内に、次の事項を記載した事業報告書を作成し、町長に提出する。

- ① 管理業務の実施状況及び利用状況
- ② 事業収入の実績
- ③ 管理に係る経費の収支状況

上記事項のほか、管理の実態を把握するために必要な書類

(6) 業務の引き継ぎに関すること

指定期間が終了したとき、または指定が取り消されたときには、施設指定管理の期間開始前の状態に復して次期指定管理者または町に引き継ぐこと。

5 指定管理者が行う業務に関する経費等

(1) 初年度における指定管理料の上限額

指定管理料の額は、施設の維持管理費用及び運営費、企画事業費その他の管理業務関連支出の見込額合計から、事業金収入を差し引いて算出する。管理運営経費見込額については、別表３を参照のこと。

指定管理料の上限額は、次のとおりとする。

年間 ４０,８４３,０００ 円（消費税及び地方消費税を含む）

(2) 指定管理料の支払い方法

町は、指定管理者の請求した指定管理料を、指定管理者の請求を受理した日から３０日以内に支払うものとし、各回の請求時期及び請求額については、町と指定管理者が協議の上、年度協定書に記載する。

6 その他留意事項

(1) 町が実施する事業等への協力

ア 指定管理者は、町が実施する事業等について、必要に応じて連携・協力をしなければならない。

イ 指定管理者は、町の指定緊急避難場所・指定避難所の指定に基づき、災害発生時は施設の使用について町に協力しなければならない。

ウ 指定管理者は、町の気候変動適応法に基づく指定暑熱退避施設（クーリングシェルター）の指定に基づき、熱中症特別警戒情報の発令時は、施設の使用について町に協

力しなければならない。

エ その他町が必要と認めた場合、指定管理者は、施設の使用について町に協力しなければならない。

(2) 町が実施する調査等への協力

指定管理者は、町が実施する調査等について協力しなければならない。

(3) 指定管理者は、この仕様書に規定するもののほか、指定管理者の業務の内容及び処理について疑義が生じた場合は、町と協議のうえで決定する。

(4) 町と指定管理者とのリスク分担

リスク分担は原則として次のとおりとし、詳細は協定書で定める。(負担者側に○)

No	種類	リスクの内容	負担者	
			揖斐川町	指定管理者
1	施設の法的管理	施設の使用許可及びその取消		○
		施設の目的外使用許可及びその取消	○	
2	施設の維持管理			○
3	施設の修繕 ※注1	1箇所あたり50万円以上	○	
		1箇所あたり50万円未満		○
4	町が調達した備 品の維持管理等	1物品あたり10万円以上	○	
		1物品当たり10万円未満		○
5	備品の購入(町が貸与するもの以外)			○
6	利用者及び周辺住民からの苦情、要望等に対する対応			○
7	物価の変動 ※注2			○
8	金利の変動			○
9	法令の変更	施設の管理運営に影響を及ぼす 法令の変更	○	
		指定管理者に影響を及ぼす法令の 変更		○
10	支払の遅延	町からの経費の支払遅延(指定管 理者の責めに帰すべきものを除 く。)に起因するもの	○	
		上記以外のもの		○
11	政治・行政上の理由による事業変更等に伴う増加経費 の負担		○	

1 2	災害による施設の損傷等	指定管理者の責めに帰すべきもの		○
		上記以外のもの	○	
1 3	利用者等への損害賠償 ※注3	指定管理者の責めに帰すべきもの		○
		上記以外のもの	○	

※注1 躯体、設備等に関するものについては原則として町の負担とするが、実施にあたっては町へ協議すること。

※注2 物価の変動について、指定管理者の負担としているが、燃料費高騰による光熱水費（電気・ガス料金）の急激な上昇に対しては、町と協議の上で負担割合を検討する。

※注3 リスク分担表No.13「利用者等への損害賠償」については、下記の現在、町が加入している公益社団法人全国公民館連合会による公民館総合補償制度を参考に、同等以上の保険に加入することを義務付ける。（本仕様書で指示する指定管理業務以外に、指定管理者が実施する自主事業により損害賠償責任が発生した場合、町が加入している賠償補償保険の対象にならないため。）

ただし、火災保険は、町が建物災害共済に加入しているため、新たに加入する必要はありません。

（参考）公益社団法人全国公民館連合会

○行事傷害補償制度

保険金額	死亡・後遺障害	1,000万円
	入院（1日あたり）	6,500円
	通院（1日あたり）	3,000円

○賠償責任補償制度

保険金額（1事故あたり）	1億円
--------------	-----

別表1

保守点検等管理業務

	項目	必要管理項目	頻 度	実施責任者	
				指定 管理者	町
1	空調設備	定期点検	必要に応じて随時	○	
2	弱電設備	定期点検	必要に応じて随時	○	
3	地震警報設備	定期点検	必要に応じて随時	○	
4	電気保安管理	定期点検	必要に応じて随時	○	○
5	消防設備(自火報設備)	定期点検	必要に応じて随時	○	
6	消防設備(消火栓設備等)	定期点検	必要に応じて随時	○	
7	消防設備(排煙設備等)	定期点検	必要に応じて随時	○	
8	浄化槽保守点検、清掃、法定検査	定期点検	必要に応じて随時		○
9	浄化槽中空糸膜洗浄	定期膜洗浄	必要に応じて随時		○
10	舞台機構設備	定期点検	必要に応じて随時	○	
11	舞台音響設備	定期点検	必要に応じて随時	○	
12	舞台照明設備	定期点検	必要に応じて随時	○	
13	電動式昇降床	定期点検	必要に応じて随時	○	
14	グランドピアノ保守	定期点検	必要に応じて随時	○	
15	自動扉	定期点検	必要に応じて随時	○	
16	昇降機(エレベーター)	定期点検	必要に応じて随時	○	
17	施設清掃(床・ガラス他)	日常清掃、定期清掃	必要に応じて随時	○	
18	環境衛生管理	定期点検	必要に応じて随時	○	
19	防犯火災監視(セコム)	日常管理	毎日	○	
20	夜間管理	日常管理	毎日	○	
21	除草・剪定	緑地帯管理	必要に応じて随時	○	
22	行事案内システム	日常管理	毎日	○	
23	券売機	日常管理	必要に応じて随時	○	
24	複写機(コピー機)	日常管理	必要に応じて随時	○	
25	印刷機	日常管理	必要に応じて随時	○	
26	拡大プリンター	日常管理	必要に応じて随時	○	
27	玄関マット・モップ	定期点検	必要に応じて随時	○	
28	AED	定期点検	必要に応じて随時	○	
29	駐車場除雪	降雪時の管理	必要に応じて随時	○	○
30	廃棄物処理	施設のごみ処理	必要に応じて随時	○	
31	少額修繕	施設の修繕	必要に応じて随時	○	

別表2

設備備品

①[会館棟]会議室等備品

NO.	品名	寸法mm(W:D:H)			型番	メーカー	数量	場所
1	会議室							
1-1	机(折りたたみ式)	2000	450	700	8185NX-MD78	オカムラ	112	会議室1他6
1-2	椅子(会議室用)	430	440	790	9377GR-GA97	オカムラ	398	会議室1他6
1-3	ホワイトボード	1870	600	1800	4380GA-4401	オカムラ	7	会議室1他6
1-4	案内板	320	450	1200			7	会議室1他6
1-5	アップライトピアノ(1)	1455	610	1210		YAMAHA	1	会議室5
1-6	ピアノ椅子(1)	Ø400		500		YAMAHA	1	会議室5
1-7	アップライトピアノ(2)	1490	670	1320		YAMAHA	1	多目的室2
1-8	ピアノ椅子(2)	Ø400		450		YAMAHA	1	多目的室2
1-9	司会台(2)	630	750	1085			1	多目的室1
1-10	演台(3)	1200	800	1000			1	多目的室1
1-11	EGパネル	1200	22	1800	EG-1218H	プラス(株)	20	倉庫1
1-12	EGパネル用ベース	Ø450		100	EG-AB45	プラス(株)	29	倉庫1
1-13	EGパネル用ポール	Ø32		1900	EG-18AP	プラス(株)	34	倉庫1
1-14	ステージ用上り台	850	260	200			2	多目的室1
1-15	電子ピアノ	1440	500	900		Roland	1	会議室1
1-16	電子ピアノ椅子	500	340	480		Roland	1	会議室1
2	多目的室1音響機器							
2-1	マイク(1)ワイヤレス:黒色袋入	245	100	50	WX-4100B	Panasonic	1	事務所
2-2	マイク(2)ワイヤレス	240	Ø60		WX-4212C	Panasonic	1	事務所
2-3	マイク(3)ワイヤレスタイプピン型:ビニール袋	20	60	100	WX-4300B	Panasonic	1	事務所
2-4	マイク(4)有線:灰色袋入	250	90	50	WM-D170SW-K	Panasonic	1	事務所
2-5	マイクコード	L=5.0m				CANNON	1	事務所
2-6	マイク延長コード	L=5.0m				CANNON	1	事務所
2-7	プロジェクターリモコン	45	140	20	Z2AY000060	Panasonic	1	事務所
2-8	プロジェクター用ケーブル	L=10.15m					1	事務所
2-9	プロジェクター用変換機(1)	20	40	10	HDMY	RoHs	1	事務所
2-10	プロジェクター用変換機(2)	25	43	15	AD-HDMIVGABK	ELECOM	1	事務所
2-11	クリアボックス	380	270	250		ACE	1	事務所

NO.	品名	寸法mm(W:D:H)			型番	メーカー	数量	場所
3	和室							
3-1	座布団	530	550	30	300JP181726		36	和室2
3-2	掃除機	230	430	320		DYSON	1	和室2
3-3	延長コード	L=4.7m					1	和室2
3-4	姿見①	910	60	1600			2	和室2
3-5	折りたたみ椅子	380	420	730			5+3	和室1+和室2
3-6	折りたたみ机(和室用)	1500	450	330			6+14	和室1+和室2
3-7	リモコン冷風扇	240	290	723	FCRーD41	(株)山善	1	和室2
3-8	足付碁盤	450	420	170			8+8	和室2
3-9	卓上碁盤(大)	900	1100	25			1	和室2
3-10	卓上碁盤(小)	450	420	20			7	和室2
3-11	碁石(大)						1	和室2
3-12	碁石(小)	Ø15		9			18	和室2
3-13	卓上将棋盤	310	300	20			2	和室2
4	調理室							
4-1	片手鍋(シチューパン18cm2.7L)	200	350	105		パワーテンジ	6	調理室
4-2	両手鍋	390	300	110		パワーテンジ	6	調理室
4-3	寸胴鍋(24cm7.6L)	330	270	170		パワーテンジ	6	調理室
4-4	電動泡だて器	180	80	180	HTM271	TESCOM	6	調理室
4-5	丸椅子	Ø350		450	8110CZ	オカムラ	40	調理室
4-6	冷蔵庫	800	750	1800	CR-H62X	TOSIBA	1	調理室
4-7	スリッパ用クリアケース	600	430	330	BS40		2	調理室
4-8	スリッパ	270	90	80			40	調理室
4-9	フードプロセッサー	220	150	210	MKーK6	Panasonic	1	調理室
4-10	炊飯器	260	320	250	JPB-G1	TAIGA	3	調理室
4-11	ミキサー	190	220	250	MXーX300	Panasonic	1	調理室
4-12	蒸籠(ステンレス製)	360	260	330		パワーテンジ	6	調理室
4-13	寸胴鍋(ステンレス製)	450	330	190		パワーテンジ	6	調理室
4-14	トースター	370	250	220	HPR-80MJ	TOSHIBA	1	調理室
4-15	水筒(樽型)	Ø260		350			3	調理室
4-16	下駄箱	900	330	920			2	調理室
5	事務室							
5-1	事務用机(1)	3600	640	720		オカムラ	2	事務室

NO.	品名	寸法mm(W:D:H)			型番	メーカー	数量	場所
5-2	事務用机(1)用配線カバー	560	60			オカムラ	12	事務室
5-3	事務用机(2)	1400	725	720		オカムラ	2	事務室
5-4	事務用机(2)用配線カバー	660	60			オカムラ	4	事務室
5-5	事務用脇机(4段)	390	578	650	DP32AA	オカムラ	7	事務室
5-6	事務用脇机(3段)	390	578	650		オカムラ	1	事務室
5-7	事務用椅子①	500	500	920	Cw132A A1	オカムラ	6	事務室
5-8	事務用椅子②	500	450	930	CW23ZA FBA1	オカムラ	1	事務室
5-9	事務用椅子③	450	450	870	JA-10	(株)内田洋行	1	事務室
5-11	会議用机(固定式)	1800	900	720	L677DSMG73	オカムラ	1	事務室
5-12	会議用椅子	500	450	770	8147 BZ	オカムラ	6	事務室
5-14	丸椅子(木製)	Ø330		430			1	事務室
5-15	クリスタルケース①	900	450	1100	40413AC	オカムラ	1	事務室
5-16	クリスタルケース(1)天板	900	450	18			1	事務室
5-17	クリスタルケース②(8段)	500	350	700	NA3-1082		2	事務室
5-18	クリスタルケース③(3段)	290	400	280			2	事務室
5-19	スチール書庫①(3枚扉スライド)	900	450	1100	F54ATZ	オカムラ	5	事務室
5-20	スチール書庫①用天板	900	450	18	F55ATZ	オカムラ	5	事務室
5-21	スチール書庫②	900	450	730			1	事務室
5-22	スチール書庫②用天板	900	450	20			1	事務室
5-23	スチール書庫③	900	450	820			2	事務室
5-24	スチール書庫③用天板	900	450	20			2	事務室
5-25	スチール書庫④(引違い)	1760	410	880	4B41ZZ	オカムラ	1	事務室
5-26	スチール書庫⑤(引違い)	760	400	1220	4618BG	オカムラ	2	事務室
5-27	スチール書庫⑤用天板	900	450	22			2	事務室
5-28	スチール書庫⑥	900	450	700			1	事務室
5-29	スチール書庫⑥用天板	900	450	30			1	事務室
5-30	スチール書庫⑦	900	450	30			1	事務室
5-31	スチール棚(キャスター付)	900	450	1220			1	事務室
5-32	軽量棚①	900	300	1800	EX-ZR300		2	事務室
5-33	軽量棚②	1200	310	1800			1	事務室
5-34	ロッカー①	900	520	1780	4574FZ	オカムラ	2	事務室
5-35	電話台	400	400	720	4303TA	オカムラ	7	事務室
5-36	シャルフルワゴン	700	510	700	DD28WD	オカムラ	1	事務室
5-37	応接椅子(一人掛け)	760	760	880	8315DA-FDR7	オカムラ	2	事務室
5-38	応接机	1020	560	400			1	事務室

NO.	品名	寸法mm(W:D:H)			型番	メーカー	数量	場所
5-39	TV	1250	320	780	LC52A56	SHARP	1	事務室
5-41	TVリモコン	50	220	25		SHARP	1	事務室
5-42	広報モニターリモコン	48	138	25		Panasonic	2	事務室
5-43	電子レンジ	350	290	260	AR-975E	TWINBIRD	1	事務室
5-44	冷蔵庫	470	520	850		Abitelas	1	事務室
5-45	木製カップケース	810	450	1800	JN8258	オカムラ	1	事務室
5-46	電話機	200	170	130	4574HZ	OKI(株)	7	事務室
5-47	プリンター(1)	460	420	335	ipsio SP6210	RICOH	1	事務室
5-48	プリンター(2)	410	460	310	HL-1570CDW	JUSTIO	1	事務室
6	応接室							
6-1	TV	1200	370	5500	A01-2343001	Panasonic	1	応接室
6-2	テレビボード	1060	570	430			1	応接室
6-3	TVリモコン	60	240	15		Panasonic	1	応接室
6-4	応接用椅子 (ボックス・ブルー)	500	570	400			8	応接室
6-5	応接用椅子 (三人掛け・ブルー)	2000	750	730			2	応接室
6-6	応接用椅子 (一人掛け・ブルー)	1200	750	730			4	応接室
6-7	応接用机(1)	1200	600	400			1	応接室
6-8	応接用机(2)	1400	600	420			1	応接室
6-9	応接用椅子 (三人掛け・ホワイト)	1500	750	550			1	応接室
6-10	応接用椅子 (一人掛け・ホワイト)	800	750	550			2	応接室
6-11	応接用机(3)	1800	600	400			1	応接室

②[会館棟]倉庫等備品

NO.	品名	寸法mm(W:D:H)			型番	メーカー	数量	場所
1	倉庫(1階)							
1-1	運搬用カート①(椅子用)	400	900	960	8151CS	オカムラ	5	(1F)倉庫1
1-2	運搬用カート①(机用)	700	1920	1200			3	(1F)倉庫1
1-4	スチール書庫⑧	900	450	980			5	(1F)倉庫1
1-5	スチール書庫⑨	900	450	720			1	(1F)倉庫1
1-6	スチール書庫⑩	1760	400	880			4	(1F)倉庫1
1-7	スチール書庫⑪	900	450	880			1	(1F)倉庫1
1-8	スチール書庫⑫	900	450	1050			1	(1F)倉庫1
1-9	軽量棚③	2020	295	2100			1	(1F)倉庫1
1-10	ロッカー②(掃除道具用)	450	500	1800		Naiki	2	(1F)倉庫1

NO.	品名	寸法mm(W:D:H)			型番	メーカー	数量	場所
1-11	バキュームクリーナ キャスター付	500	1000	970	CVC-300-S	CINDOR	1	(1F)倉庫1
1-12	脚立①	600	160	1780			1	(1F)倉庫1
1-13	脚立②	470	170	1220			1	(1F)倉庫1
1-14	案内板②	300	410	1200			1	(1F)倉庫1
1-15	案内板③	250	360	1180			1	(1F)倉庫1
1-16	ハンガーラック	900	400	160			3	(1F)倉庫1
1-17	マイクロカットシュレッダー	470	480	630	GSIW03H-B	アコプランスジャパン(株)	1	(1F)倉庫1
2	職員倉庫(1階)							
2-1	スチール書庫⑬(引違い)	880	400	800			1	(1F)職員倉庫
2-2	スチール書庫⑭(両開き)	920	460	1100			1	(1F)職員倉庫
2-3	木製棚	590	295	1780			1	(1F)職員倉庫
2-4	軽量棚④	1200	300	1800			2	(1F)職員倉庫
2-5	看板(1) 850×1400	850	44	1865			1	(1F)職員倉庫
2-6	看板(2) 600×1830	600	30	2020			1	(1F)職員倉庫
2-7	スノーダンプ	590	220	1280			2	(1F)職員倉庫
2-8	除雪用スコップ	340	60	1010			3	(1F)職員倉庫
2-10	台車③ 木製	550	770	950			1	(1F)職員倉庫
2-11	スタンドポール	Ø30		2080			5	(1F)職員倉庫
2-12	スタンド	370	370	160			15	(1F)職員倉庫
2-13	ポリバケツ 45L	Ø450		600			1	(2F)倉庫2
2-14	カラーボックス	450	420	890			2	(1F)職員倉庫
3	倉庫(2階)							
3-1	運搬用カート②(椅子用)	400	900	960	ダイヤスLTS	JOIPA1104	7	(2F)倉庫2
3-2	運搬用カート②(机用)	700	1920	1200			11	(2F)倉庫2
3-3	脚立③	600	150	1800		積水機型工業(株)	1	(2F)倉庫2
3-4	姿見②(ローラー付)	530	400	1550			1	(2F)倉庫2
3-5	姿見③	550	500	1500			1	(2F)倉庫2
3-6	エレクトーン	1350	420	900		KAWAI	1	(2F)倉庫2
3-7	エレクトーン椅子	450	320	500		KAWAI	1	(2F)倉庫2
3-8	スチール書庫⑮	1800	400	880			3	(2F)倉庫2
4	ロビー、外倉庫他							
4-1	ロビーチェア2人用イス	1100	650	650	8359BW	オカムラ	1	1階ロビー

NO.	品名	寸法mm(W:D:H)			型番	メーカー	数量	場所
4-2	ロビーチェア外コーナイス 90°	1100	650	650	8359BR	オカムラ	4	1階ロビー
4-3	ロビーチェア外コーナイス45°	650	650	650	8359BG	オカムラ	4	1階ロビー
4-4	ロビーチェア内コーナイス45°	650	650	650	8359BF	オカムラ	2	1階ロビー
4-5	椅子	400	400	740	93722AZ PB30	オカムラ	3	1階ロビー
4-6	サイドテーブル	900	400	700			1	1階ロビー
4-7	電話台	450	700	810			1	1階ロビー
4-8	台車① 樹脂製 平台車	900	600	850			1	1階ロビー
4-9	台車② 樹脂製 平台車	700	450	580			1	1階ロビー
4-10	傘立①	1170	300	500	L975BD	オカムラ	2	風除室
4-11	傘立②	650	270	530	UB-280-236-D	オカムラ	2	風除室
4-12	傘立③	500	350	490	L975BD	オカムラ	2	風除室
4-13	車椅子①(ライオンズ贈)	640	865	980	BAL-1	(株)MIKI	2	風除室
4-14	車椅子②(エアリアル)	640	865	980	MW-SI3	MATUNAGA	1	風除室
4-15	展示書架①(パンフレットスタンド)	700	600	1480			1	風除室
4-16	展示書架②(パンフレットスタンド)	960	600	1480			1	風除室
4-17	展示書架③(パンフレットスタンド)	750	420	1550	L959NC-Z937	オカムラ	1	風除室
4-18	机 ランチテーブル	900	900	720			8	休憩室
4-19	椅子 ランチチェア	400	450	750		(株)内田洋行	32	休憩室
4-20	ロッカー③(掃除道具用)	455	515	1790		UCHIDA	2	(1F,2F)給湯室
4-21	傘立④	500	350	490			1	職員玄関
4-22	はそり	Ø730					2	外倉庫
4-23	くど	Ø573					2	外倉庫
4-24	コンロ(ガスバーナー)	Ø250					3	外倉庫
4-25	鉄板①	916	865	8			1	外倉庫
4-26	鉄板②	918	585	8			1	外倉庫
4-27	スコップ(ステンレス)	280		1050			1	外倉庫
4-28	スコップ(小)	160		815			1	外倉庫
4-29	つるはし	450		900			1	外倉庫
4-30	洗濯機	500	500	800	AW-7G2	TOUSIBA	1	車庫

③[ホール棟]音響備品

NO.	品名	寸法mm(W:D:H)			型番	メーカー	数量	場所
1	音響調整卓							
2	音源卓							
3	出力調整架1							

NO.	品名	寸法mm(W:D:H)			型番	メーカー	数量	場所
4	出力調整架2							
5	電源増幅架1							
6	電源増幅架2							
7	舞台下手操作架							
8	プロセニアムスピーカ							
9	サイドスピーカ							
10	ステージフロントスピーカ							
11	固定FBスピーカ							
12	ステージスピーカ							
12-1	2Wayスピーカ	397	362	613	ZX3-60B	Electro-Voice	3	ステージ
12-2	自立型スピーカースタンド	R690		2105	200T	Electro-Voice	2	ステージ
13	FBスピーカ							
13-1	2Wayスピーカ	397	362	613	ZX3-60B	Electro-Voice	1	ステージ
14	ロビー・ホワイエスピーカ							
15	楽屋・運営系スピーカ							
16	調整室モニタースピーカ							
17	舞台袖下手パッチ盤							
18	舞台袖上手パッチ盤							
19	客席パッチ盤							
20	コンセント類							
21	電動式3点吊マイク装置							
22	インカム装置							
22-1	メインステーション	483	165	44	MS-702	Clear-Com	1	
22-2	リモートステーション	210	44	114	KB-702GM	Clear-Com	1+1	倉庫2棚、調光室
22-3	リモートステーション	483	178	44	RM-702	Clear-Com	1	
22-4	ベルトバック型リモートステーション	114.3	46	86	RS-702	Clear-Com	7	倉庫2棚
22-5	片耳ヘッドセット(スイッチ付き)	185	80	200	CC-100	Clear-Com	9	倉庫2棚、調光室
22-6	スイッチ付ハンドマイク	52	38	72	PT-7	Clear-Com	1+1	倉庫2棚、調光室
22-7	インカムプレート	71	115		WP-6	Clear-Com		
22-8	2CHベースステーション	483	305	44	CM-222	Clear-Com	1	
22-9	リモートトランシーバー(外部アンテナ)	94	43	305	CCT-RT	Clear-Com	1	
22-10	2CH携帯型ベルトステーション	102	44	155	CP-222	Clear-Com	3	倉庫2棚
22-11	ヘッドセット(イヤフォン付)スイッチ付	125	41	140	CC-32	Clear-Com	3	倉庫2棚
22-12	インカムプレート	71	115		WP-6	Clear-Com	3	
22-13	インカムケーブル 5m	L5m			特型	Clear-Com	5	倉庫2棚

NO.	品名	寸法mm(W:D:H)			型番	メーカー	数量	場所
23	エアモニタマイク							
24	ワイヤレスアンテナ							
25	マイク関連機器							
25-1	デジタルワイヤレスマイク(ハンド型)	Ø47		239	WM-D1200	TOA	6	倉庫2棚
25-2	デジタルワイヤレスマイク(タイピン型)	98	62	17	WM-D1300	TOA	8	倉庫2棚
25-3	ダイナミックマイク(スイッチ付)	Ø51		165	SM58SE	SHURE	4	調光室
25-4	ダイナミックマイク	Ø50		164	Beta58A	SHURE	3	調光室
25-5	バックエレクトレット・コンデンサー型マイク	Ø19		543	AT857DL/UL	audio-technica	2	調光室
25-6	同上マイクスタンド	91	131	46	AT8655	audio-technica	2	調光室
25-7	音声パッチケーブル0.3m			300	EC003		20	調光室
25-8	音声パッチケーブル0.5m			500	EC005		20	調光室
25-9	音声パッチケーブル1.0m			1000	EC01		27	調光室
25-10	マイクケーブル5m			5000	EC05		8	網元
25-11	マイクケーブル10m			10000	EC10		9	網元
25-12	マイクケーブル20m			20000	EC20		3	網元
25-13	スピーカーケーブル10m			10000	SC10-NL		8	網元
25-14	マイクスタンド 卓上型	Ø160		340	ST-66A	TOA	2	スピーカーボックス室2
25-15	マイクスタンド 床上型	Ø710		1627	ST-322B	TOA	2	スピーカーボックス室2
25-16	マイクスタンド 卓上型グーズネック	Ø19		329	G12+A13HD	SHURE	5	調光室
25-17	マルチボックス 16CH	607	124	94	16J12F12	カナレ電気	4	調光室
25-18	マルチケーブル 16CH 5m			5000	16C05-E3	カナレ電気	2	調光室
25-19	マルチケーブル 16CH 30m			30000	16C30-E3	カナレ電気	1	調光室
25-20	ダイナミックマイク(スイッチ付)	Ø51		163	PS-C52B	Victor	2	倉庫2棚
26	移動用デジタルミキサー							
27	ホールカメラ設備							
28	集団補聴設備							
28-1	トランスミッター	480	150	44	MM-700		1	
28-2	非常用オーディオインターフェース	480	200	44	ES-IF10		1	
28-3	入力コネクタ	482		44			1	
28-4	FM送信機	105	40	240	MT-700		2	
28-5	壁面取付金具	100	130				2	
28-6	FM受信機	76	25	130	LR-400	アイアシステム	10	音響調整室
28-7	同上用充電電池				単3型ニッケル水素充電電池		10	音響調整室
28-8	骨伝導型ステレオイヤホン			1500	ES-EX2	アイアシステム	5	音響調整室
28-9	シルエットインダクター			634	EZI 120	アイアシステム	5	音響調整室

NO.	品名	寸法mm(W:D:H)			型番	メーカー	数量	場所
28-10	ネックループインダクター			94	LA-166	アイアシステム	5	音響調整室
28-11	FM受信機16台用充電器、同ケース	460	350	170	LA-311	アイアシステム	1	音響調整室
29	TVモニター							

④[ホール棟]照明備品

NO.	品名	寸法mm(W:D:H)			型番	メーカー	数量	場所
1	ステージ他					丸茂電気(株)		
1-1	LEDホリゾントライト(30W)	562	162	243	LEF-3MH-3C		40	LH、UH
1-2	LEDフラッドライト(1)(70W)	287	639	147	LEF2-2M-WW		20	ボーダー1,2
1-3	LEDフラッドライト(2)(70W)	287	639	147	LEF2-2M-3C		18	ボーダー1,2
1-4	フレネルスポットライト(1kW)	359	368	147	MSM-805S1-1500		36	サス1,2,3
1-5	平凸スポットライト(1kW)	359	452	305	MSC-810-1500		20+2	サス1,2,3,綱元
1-6	フレネルスポットライト(500W)	285	290	220	MSM-604S1-750		6	サス1,2,3
1-7	カッタースポットライト(750W)	289	624	210	ECR2-26C-750		24	FS照明室上,下
1-8	平凸スポットライト(1.5kW)	359	552	305	MSC-814-1500		24	キャットウォーク
1-9	クセノンピンスポットライト(1.75kW)	371	1422	1480	XPS-2009SR		2	ピンスポットライト室
2	移動器具					丸茂電気(株)		
2-1	平凸スポットライト(500W)	285	375	220	MSC-608-750		10	(1F)倉庫1
2-2	フレネルスポットライト(500W)	285	290	220	MSM-604S1-750		6	サス4
2-3	平凸スポットライト(1kW)	359	452	305	MSC-810-1500		8+6	(1F)倉庫1
2-4	フレネルスポットライト(1kW)	359	368	305	MSM-805S1-1500		5+15	倉庫1+機械室3
2-5	シンプルライト(500W)	295	424	253	SPHⅢ-500W-AL		10+6	サス4+機械室3
2-6	フットスポットライト(500W)	217	180	183	FPQ-500W		4	(2F)機械室3
2-7	カッタースポットライト(750W)	350	566	230	ECR2-36C-750		12	(1F)倉庫1
2-8	置フットライト(85W×12)	1800	172	130	PEQ-100W12L-4C		7	(2F)機械室3
2-9	STハンガー	145	22	152	HAS2		20+35	倉庫1+機械室3
2-10	平置ベース	Ø250		65	SHB-10		12+5	倉庫1+機械室3
2-11	三又二段スタンド(1)	R314		1650	TS12		16	(1F)倉庫1
2-12	三又二段スタンド(2)	R400		3615	ST3C-12		4	(1F)倉庫1
2-13	ダボ付二連アーム	800	36	125	AMT2		6	(1F)倉庫1
2-14	金属操作棒	Ø38		7000	AL-MCB-L		2	ステージ
2-15	フィルタホルダ(1) (243×243)	243		243			150+6	倉庫1+機械室3
2-16	フィルタホルダ(2) (195×195)	195		195	IRM-60A		40+6	倉庫1+機械室3
2-17	フィルタホルダ(3) (158×158)	158		158			30+6	倉庫1+機械室3

NO.	品名	寸法mm(W:D:H)			型番	メーカー	数量	場所
2-18	フィルタホルダ(4) (115×145)	114		145			69	(2F)機械室3
2-19	延長コード20A (L=2m)			L2m	CBL-C2C2-2		32	ステージ
2-20	延長コード20A (L=3m)			L3m	CBL-C2C2-3		8	ステージ
2-21	延長コード20A (L=5m)			L5m	CBL-C2C2-5		20	ステージ
2-22	延長コード30A (L=3m)			L3m	CBL-C3C3-3		8	ステージ
2-23	延長コード30A (L=5m)			L5m	CBL-C3C3-5		15	ステージ
2-24	延長コード30A (L=10m)			L10m	CBL-C3C3-10		10	ステージ
2-25	変換コード30A-20A (L=2m)			L2m	CBL-C3C2-2		23	ステージ
2-26	変換コード30A-20A (L=5m)			L5m	CBL-C3C2-5		15	ステージ
2-27	変換コード20A-20A×2 (L=1.1m)			L1.1m	BRC-C2/2C2		20	ステージ
2-28	変換コード30A-30A×2 (L=1.1m)			L1.1m	BRC-C3/2C3		10	ステージ
2-29	変換コード30A-20A×2 (L=1.1m)			L1.1m	BRC-C3/2C2		10	ステージ
2-30	変換コード30A-20A×3 (L=1.1m)			L1.1m	BRC-C3/3C2		8	ステージ
2-31	制御信号ケーブル(L=5m)			L5m	CBL-DM-A5		12	(1F)倉庫2
2-32	制御信号ケーブル(L=10m)			L10m	CBL-DM-A10		8	(1F)倉庫2
2-33	制御信号ケーブル(L=20m)			L20m	CBL-DM-A20		4	(1F)倉庫2
2-34	コード掛けワゴン	1800	850	1500	KT-101		1	ステージ
2-35	ミラーボール	Ø450			MB-450-R-S		1	(1F)倉庫1
2-36	波エフェクト	620	367	180	NAE3-1000		2	(2F)機械室3
2-37	フォグマシン	275	608	286	Antari/F-1FAZER		1	(1F)倉庫1

⑤[ホール棟]その他備品

NO.	品名	寸法mm(W:D:H)			型番	メーカー	数量	場所
1	ステージ、ピアノ庫							
1-1	演台 (大)	1800	900	893	4303	オカムラ	1	ステージ
1-2	原稿台	480	360	115			1	ステージ
1-3	演台 (小)	1200	600	1000	4303	オカムラ	1	ステージ
1-4	花瓶台	500	500	775	4303	オカムラ	1	ステージ
1-5	花瓶	Ø410		610			1	ステージ
1-6	金屏風(半双7.9尺5曲)	4320	22	2395			2	ステージ
1-7	平台(3尺×6尺)	909	1818	121			20	ステージ
1-8	平台(4尺×6尺)	1212	1818	121			10	ステージ
1-9	平台運搬車(3尺×6尺)	909	1818	182			2	ステージ
1-10	平台運搬車(4尺×6尺)	1212	1818	182			1	ステージ
1-11	平台 (1)	1210	910	120			1	ステージ

NO.	品名	寸法mm(W:D:H)			型番	メーカー	数量	場所
1-12	平台 (2)	910	910	120			2	ステージ
1-13	平台 (3) 台形	1150	1190	120			2	ステージ
1-14	平台 (4) 台形	695	900	120			4	ステージ
1-15	平台 (5) 三角	355	895	120			4	ステージ
1-16	箱馬 (小)1尺×1尺×1寸×6寸	303	333	182			30	ステージ
1-17	箱馬 (大)1尺×1尺×6寸×6寸	303	485	182			20	ステージ
1-18	ツカミ金具	30	68	24			120	ステージ
1-19	ホワイトボード	930	500	1860			1	ステージ
1-20	脚立	842	75	3050			1	ステージ
1-21	パイプ椅子	440	480	790	8168AZ	オカムラ	5	ステージ
1-22	長机①(キャスター付)	1200	600	700	E1E4BNM9	オカムラ	2	ステージ
1-23	グランドピアノ	1600	2750	1030	CFX	YAMAHA	1	ピアノ庫
1-24	ピアノ椅子①	400	460	875		YAMAHA	2	ピアノ庫
1-25	ピアノ椅子②	600	410	520		YAMAHA	1	ピアノ庫
1-26	ピアノ椅子③	460	310	490			1	ピアノ庫
1-27	ピアノ椅子④	350	350	700			1	ピアノ庫
1-28	指揮者台	1190	1000	300			1	ピアノ庫
1-29	譜面台①	510	70	990			14	スピーカーボックス室1
1-30	譜面台②	485	50	1010			7	スピーカーボックス室1
2	楽屋、大道具庫							
2-1	ソファー(一人掛け用)	860	750	560	LBE48A	オカムラ	2	楽屋1
2-2	ソファー机	600	600	450			1	楽屋1
2-3	丸椅子	Ø400		500			1	楽屋1
2-4	ハンガーラック(木製)	1200	500	1650			1	楽屋1
2-5	ハンガーラック(ステンレス製)	720	400	1650			1	楽屋1
2-6	姿見	520	340	1600			1	楽屋1
2-7	ソファー机	1450	620	420			1	楽屋2
2-8	ソファー(三人掛け用)	1900	750	560			2	楽屋2
2-9	ハンガーラック(木製)	1200	500	1650			2	楽屋2
2-10	ハンガーラック(ステンレス製)	720	400	1650			1	楽屋2
2-11	丸椅子	Ø400		500			4	楽屋2
2-12	赤じゅうたん	860		L6200			3	楽屋2
2-13	折りたたみ椅子	380	420	730	8168AZ	オカムラ	120	大道具庫
2-14	運搬用カート折りたたみ椅子用)	400	900	960	815CS	オカムラ	4	大道具庫

NO.	品名	寸法mm(W:D:H)			型番	メーカー	数量	場所
2-15	長机②(キャスター付)	1800	600	720	81E4AB	オカムラ	8	大道具庫
2-16	ヒナ段用階段(1段)	909	303	212			2	大道具庫
2-17	ヒナ段用階段(2段)	909	606	424			2	大道具庫
2-18	ヒナ段用階段(3段)	909	909	636			2	大道具庫
2-19	ケコミパネル(1尺×6尺)	303	1818				10	大道具庫
2-20	ケコミパネル(2尺×6尺)	606	1818				10	大道具庫
2-21	ケコミパネル(3尺×6尺)	909	1818				10	大道具庫
2-22	机(備品収納用)	900	400	700			4	大道具庫,搬入口室
3	ロビー、ホワイエ							
3-1	ソファー(1)	1800	630	700	8359BW-PB29	オカムラ	6	ロビー
3-2	ソファー(2)	650	600	800	2371VA-F9	オカムラ	8	ホワイエ
3-3	ハイテーブル丸型天板	Ø600		1000	8359TR-WA42	オカムラ	4	ホワイエ
4	倉庫、控室他							
4-1	司会台(1)	600	500	1060			1	(1F)倉庫2
4-2	オーケストラピット用階段	900	1350	1000			1	(1F)倉庫2
4-3	オーケストラピット用平台	1200	900	1185			1	(1F)倉庫2
4-4	階段手すり	1460	100	790			2	(1F)倉庫2
4-5	スチール棚	880	385	1800			1	(1F)倉庫2
4-6	椅子(備付)	1800	900	1200	NW	(株)アビ・ロート	1	授乳室
4-7	ベビーベット	520	570	900			1	授乳室
4-8	机(備品収納用)	900	400	700			4	(1F)倉庫1
4-9	コインロッカー	900	455	1790	45AC-z	オカムラ	3	コインロッカー室
4-10	バキュームクリーナー キャスター付	500	1000	970		CINDOR	1	男子トイレ入口
4-11	スチール書庫①	1800	520	900			2	(2F)控室
4-12	スチール書庫②	1630	400	910			1	(2F)控室
4-13	スチール書庫③	1750	400	870			6	(2F)控室
4-14	スチール書庫④ガラス扉	1630	400	980			1	(2F)控室
4-15	スチール書庫⑤4枚扉	700	650	2000			1	(2F)控室
4-16	軽量棚	1830	510	1740			2	(2F)控室
4-17	写真棚	2660	400	1800			1	(2F)控室
4-18	色紙棚	1850	420	1800			1	(2F)控室
4-19	サイドデスク	800	700	700			1	(2F)控室
4-20	ストーブ	470	470	510	SL221	(株)コロナ	1	(2F)控室

NO.	品名	寸法mm(W:D:H)			型番	メーカー	数量	場所
4-21	木製棚	970	475	1485			5	(2F)機械室3
4-22	開き足(3尺×2.6尺)	909	788				10	(2F)機械室4
4-23	開き足(4尺×2.6尺)	1212	788				10	(2F)機械室4

⑥貸出備品

NO.	品名	寸法mm(W:D:H)			型番	メーカー	数量	場所
1	会館棟							
1-1	ポータブルアンプ	300	220	500	WA-2800SC	TOA	1	事務室
1-2	ポータブルアンプ(旧)	300	200	460	WA-351	UNI-PEX	1	事務室
1-3	プロジェクター No.1	325	80	240	EM822	EPSON	1	事務室
1-4	プロジェクター No.2	325	80	240	EM823	EPSON	1	事務室
1-5	スクリーン スタンド付 No.1	1610	Ø120		ELPSC08	EPSON	1	事務室
1-6	スクリーン スタンド付 No.2	1610	Ø120		ELPSC08	EPSON	1	事務室
1-7	コードリール(L30m)	Ø380		170	GV30	HATAYA	2	事務室
1-8	コードリール(L10m)	Ø310		110	GV30	HATAYA	1	事務室
1-9	展示用吊りワイヤー(太い)	L1.4m					27	事務室
1-10	展示用吊りワイヤー(中)	L1.7m					208	事務室
1-11	展示用吊りワイヤー(細い)	L1.47m					130	事務室
1-12	展示用吊りワイヤー用フック			50			130	事務室
1-13	カウンター(数取器)	Ø60		80			2	事務室
1-14	交通整理誘導棒(赤色棒)	Ø30		540			8	倉庫1
1-15	ハンドマイク(肩掛け用)(大)	Ø210		340			1	倉庫1
1-16	ハンドマイク(小)	200	160	220	WH-10AT	Panasonic	2	倉庫1
1-17	表彰盆(大)	540	390	45			3	倉庫1
1-18	表彰盆(中)	485	335	45			1	倉庫1
1-19	テープカット用白手袋						16	倉庫1
1-20	テープカット用ポール	Ø480		900			2	倉庫1
1-21	テープカット用赤カーペット	970		L4580			1	倉庫1
1-22	テープカット用金ハサミ	120	235	35			7	倉庫1
1-23	テープカット用飾り花						21	倉庫1
1-24	胸章(赤)特大	Ø140					6	倉庫1
1-25	胸章(赤)大	Ø120					14	倉庫1
1-26	胸章(白)大	Ø120					6	倉庫1
1-27	胸章(白)中	Ø95					11	倉庫1
1-28	胸章(白)小	Ø65					28	倉庫1

NO.	品名	寸法mm(W:D:H)			型番	メーカー	数量	場所
1-29	胸章(ピンク)小	Ø65					14	倉庫1
1-30	紅白ロープ			L6400			1	倉庫1
1-31	パネル用フック(L 形)			50			92	倉庫1
1-32	パネル用フック(U 形)			50			124	倉庫1
1-33	消火器(使用期限2025年)	Ø160		500		アルテシモ	5	倉庫1
1-34	コードリール(L30m)	Ø380		170	GV30	HATAYA	3	倉庫1
1-35	白布(展示用)	サイズ複数あり					61	和室1
1-36	三角コーン(赤色)	380	180	700			26	職員倉庫
1-37	三角コーン(緑色)	380	180	700			1	職員倉庫
1-38	コーンバー	Ø50		2700			4	職員倉庫
2	ホール棟							
2-1	ベルトパーティション	Ø300		900	L972AZ	オカムラ	20	ホール東階段下
2-2	ゴムボール(青白)	Ø250		900			10	ホール東階段下
2-3	長机(屋内用)	2000	450	700	8186NA	オカムラ	10	ホール東階段下
2-4	長机(屋内用)	2000	450	700	8187NA	オカムラ	27	ホール倉庫3
2-5	折りたたみ椅子	380	420	730	8168AZ	オカムラ	25	ホール東階段下
2-6	展示パネル(1)	1800	1200	30			25	ホール西階段下
2-7	展示パネル(1)用ベース(丸型足用)	400		100			48	ホール西階段下
2-8	展示パネル(1)用ボール	Ø21		1800			41	ホール西階段下
2-9	展示パネル(2)	1800	1200	30			8	ホール西階段下
2-10	展示パネル(2)用足(T型・I型)	450	43	1840			8	ホール西階段下
2-11	展示パネル(3)	1800	1200	30			16	ホール西階段下
2-12	展示パネル(3)用足(I型)	550	51	1840			17	ホール西階段下
2-13	ポータブルアンプ	1箱			KZ-30DC	TOA	1	ホール2階控室
2-14	ポータブルアンプ(ライオンズ贈)	3箱			KZ-65A	TOA	1	ホール2階控室
2-15	写真額	420	430	35	コスモⅡ	Konica	79	ホール2階控室
2-16	色紙額	390	420	30			41	ホール2階控室
2-17	赤じゅうたん	915		L6200			9	ホール2階西機械室
2-18	青じゅうたん	1830		L6930			2	ホール2階西機械室

別表 3

運営経費見込額

収入

(単位：円)

	区 分	金 額	備 考
1	施設使用料	2,235,000	
2	自主事業収入	5,000,000	
3	指定管理料	40,843,000	
	計	48,078,000	

支出

(単位：円)

	区 分	金 額	備 考
1	人件費	12,719,000	
2	印刷製本費	250,000	
3	通信運搬費	171,000	
4	保険料	133,000	
5	自主事業費	3,722,000	
6	修繕費	1,055,000	
7	光熱水費	8,351,000	
8	委託料	18,538,000	
9	賃借料	848,000	
10	消耗品費等	2,291,000	
	計	48,078,000	

揖斐川町地域交流センター 位置図



揖斐川町地域交流センター

揖斐川町情報センター

揖斐川保健センター

越前山系砂防事務所

揖斐川町立揖斐川図書館

揖斐県事務所

揖斐農林事務所

揖斐土木事務所

揖斐総合支庁保健所

西濃保健所 揖斐センター

西濃県税事務所

揖斐県税窓口コーナー

揖斐警察署

ハローワーク揖斐


松原橋


桜の里橋


杏の木橋


縮尺 1 : 2500

2015105 0 10 20 30 40 50 60 70 80 90

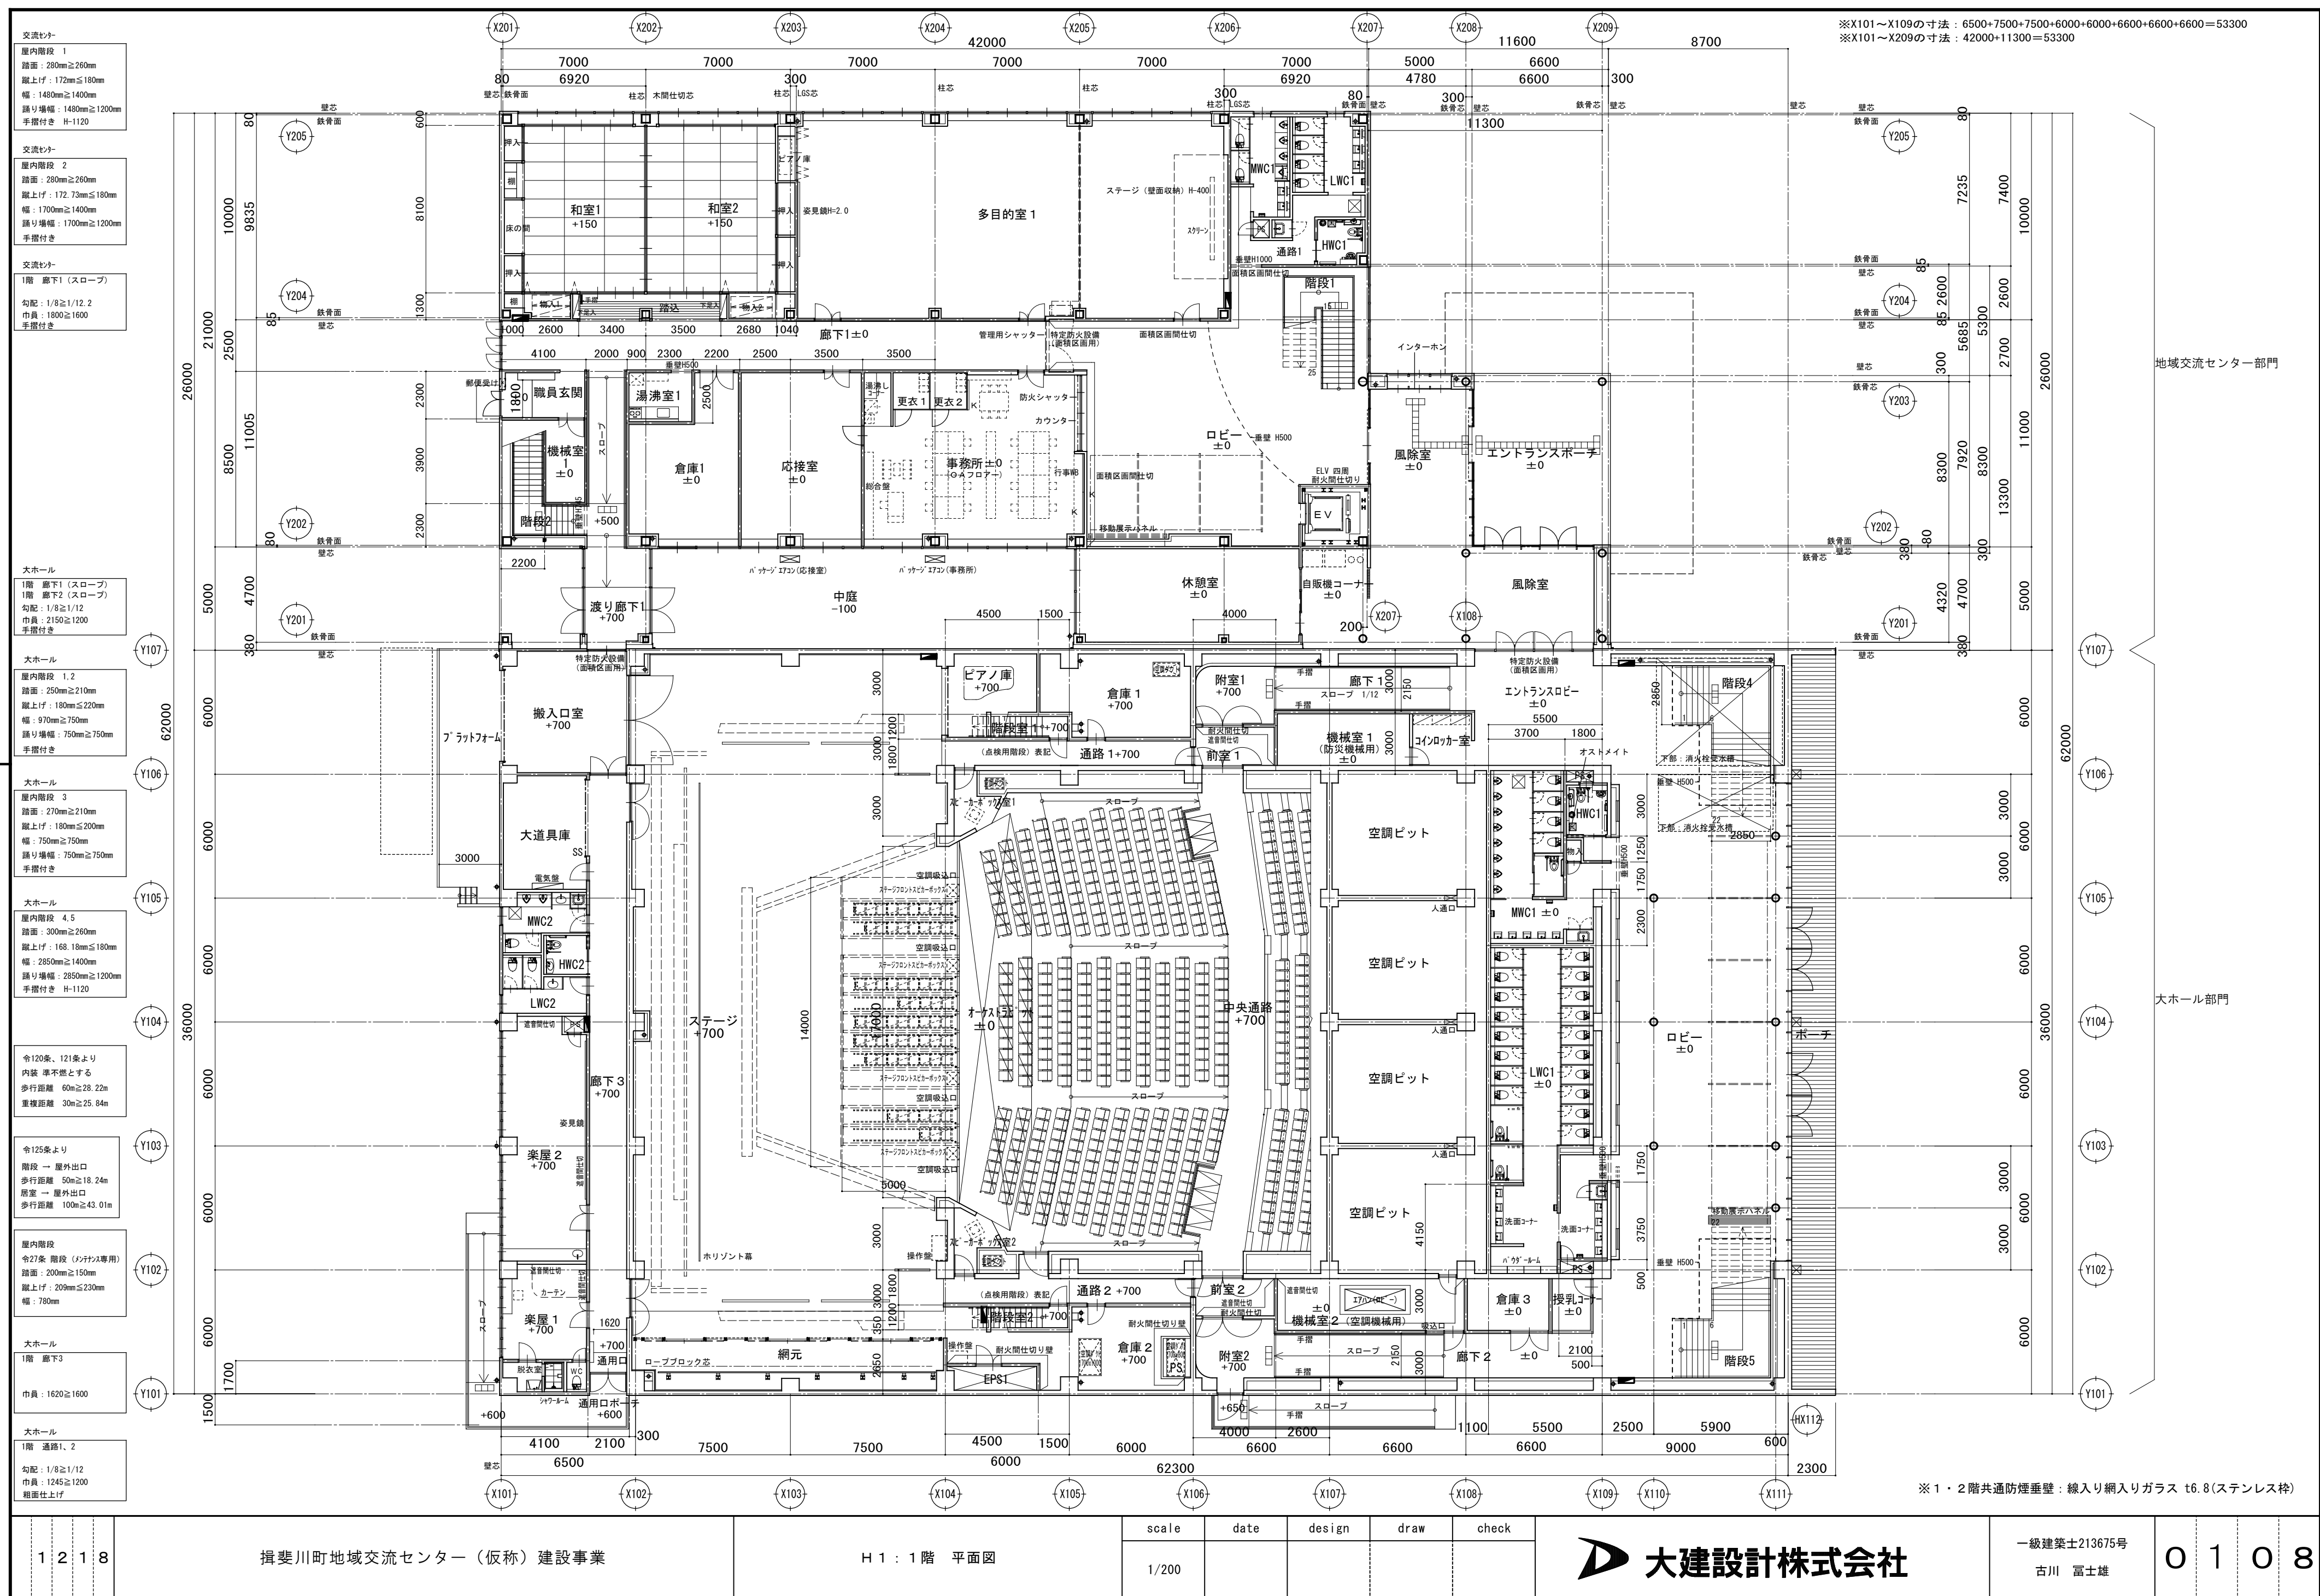

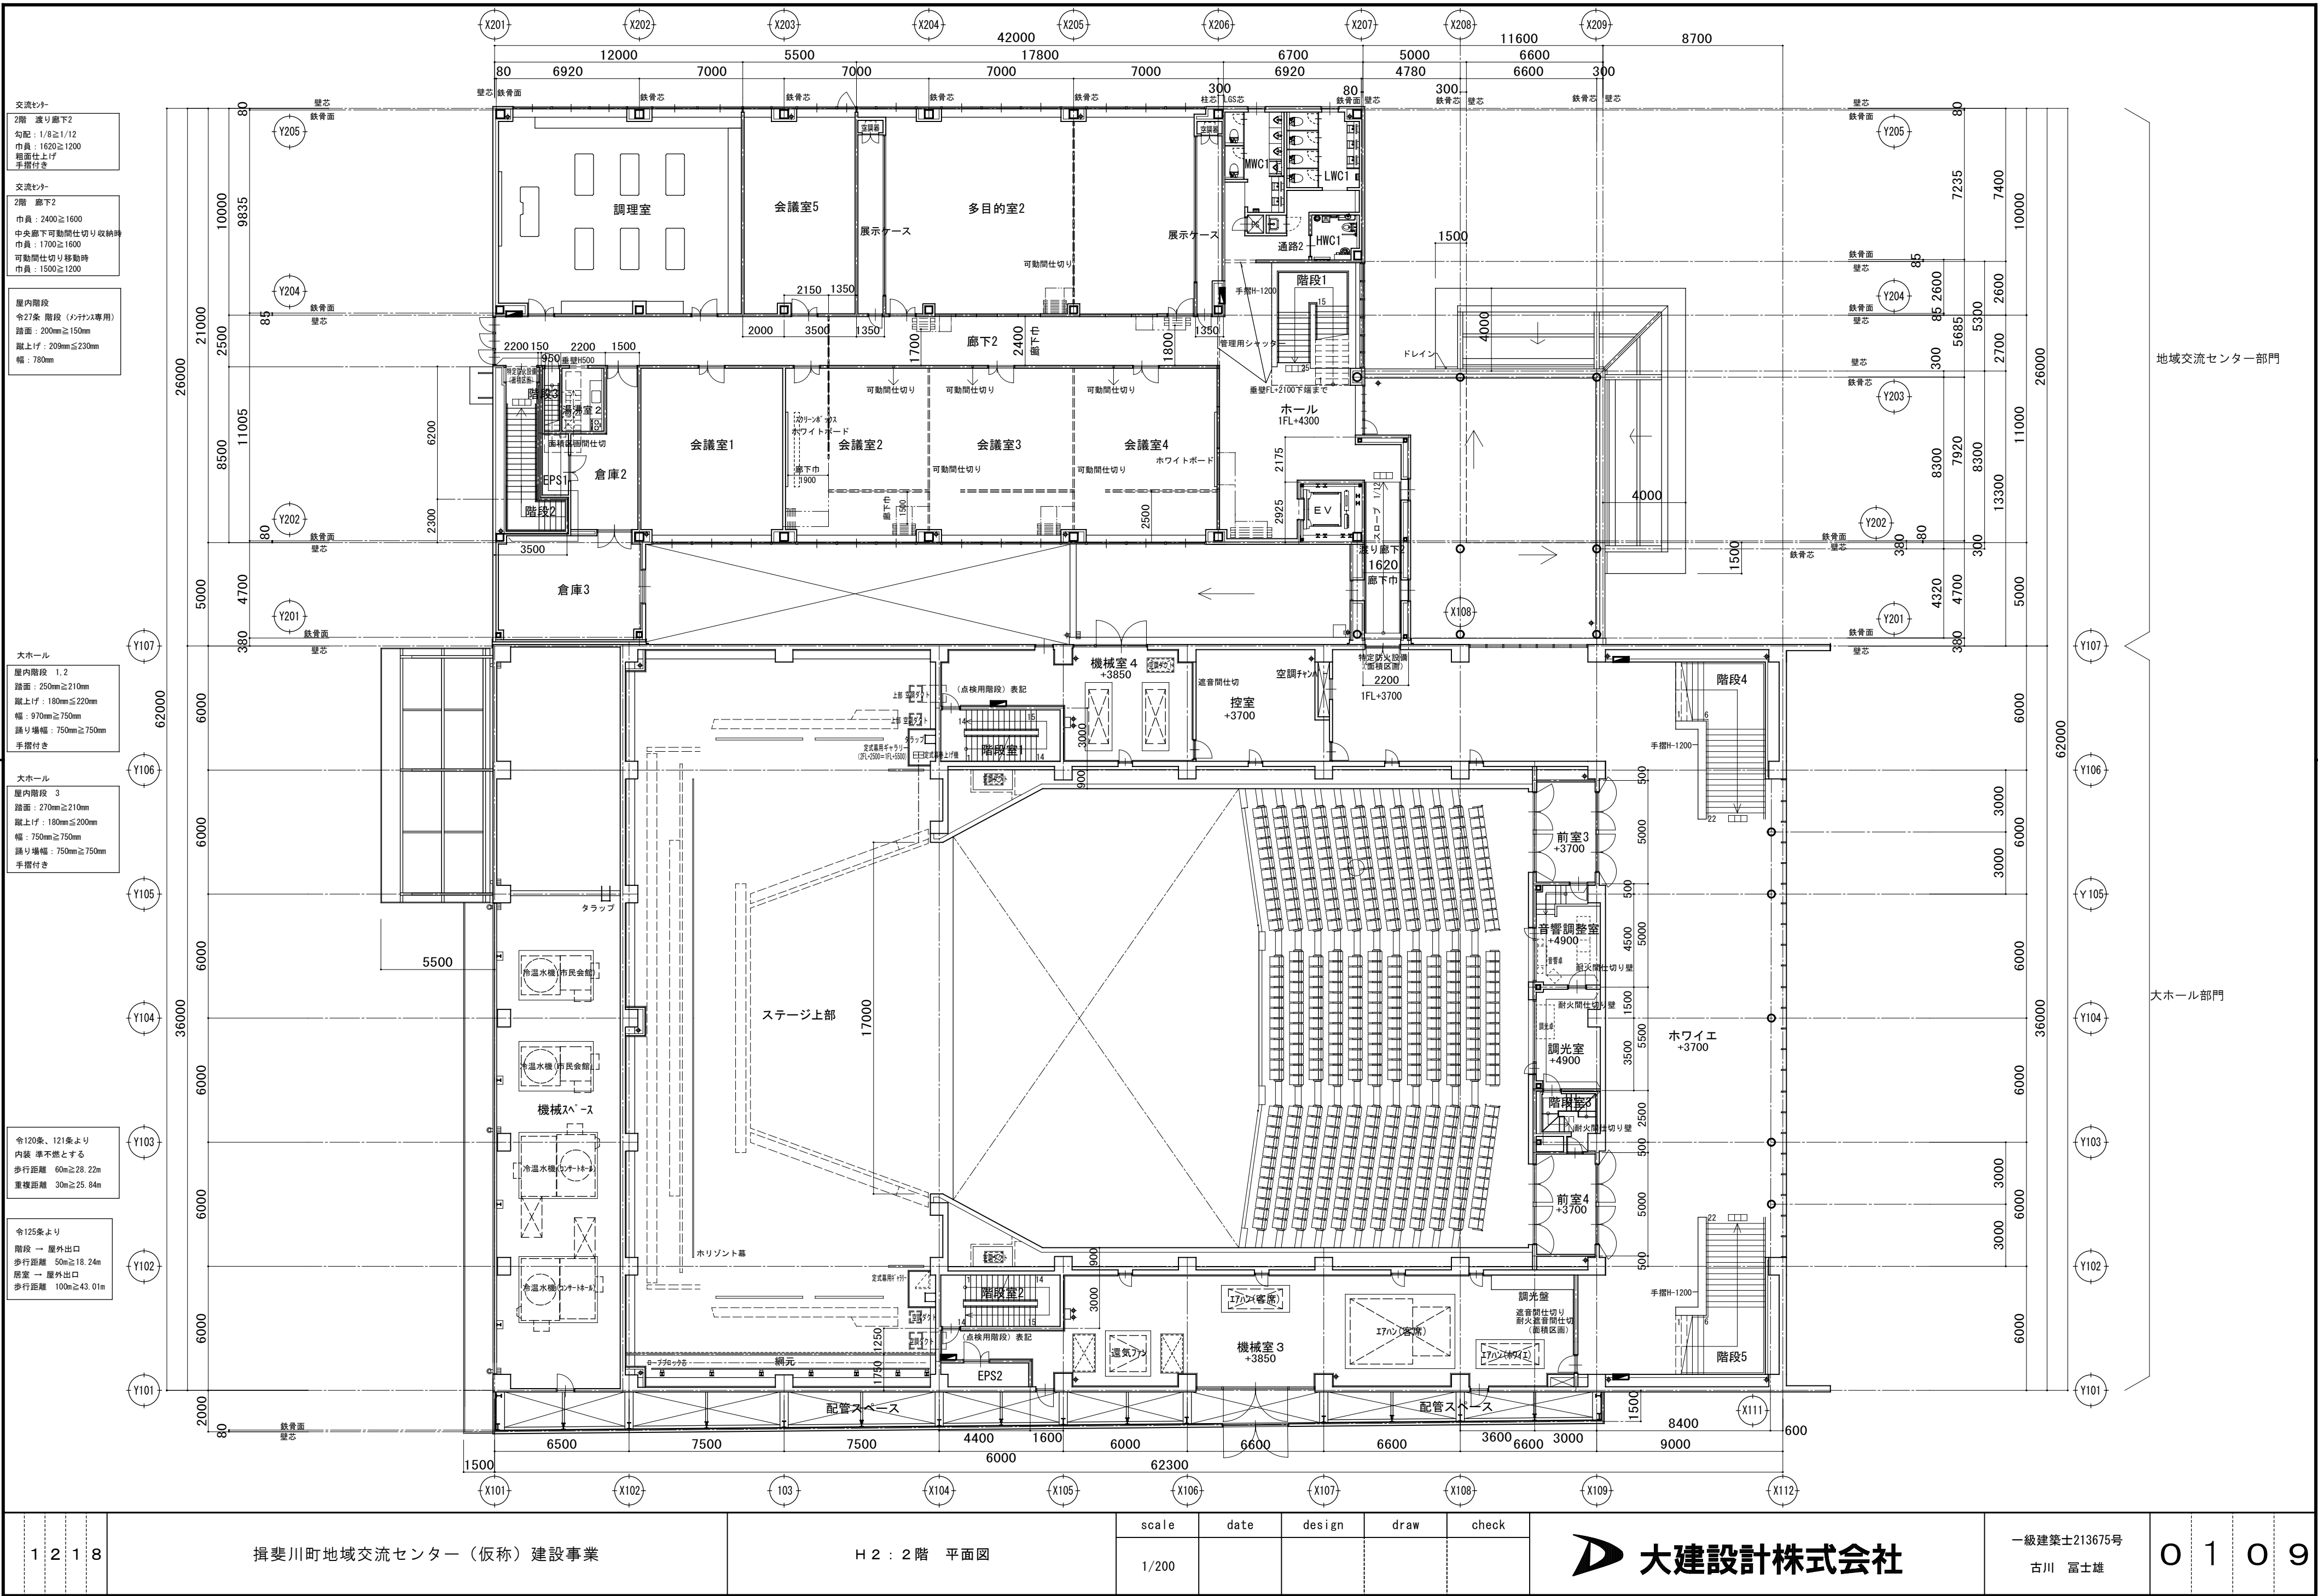

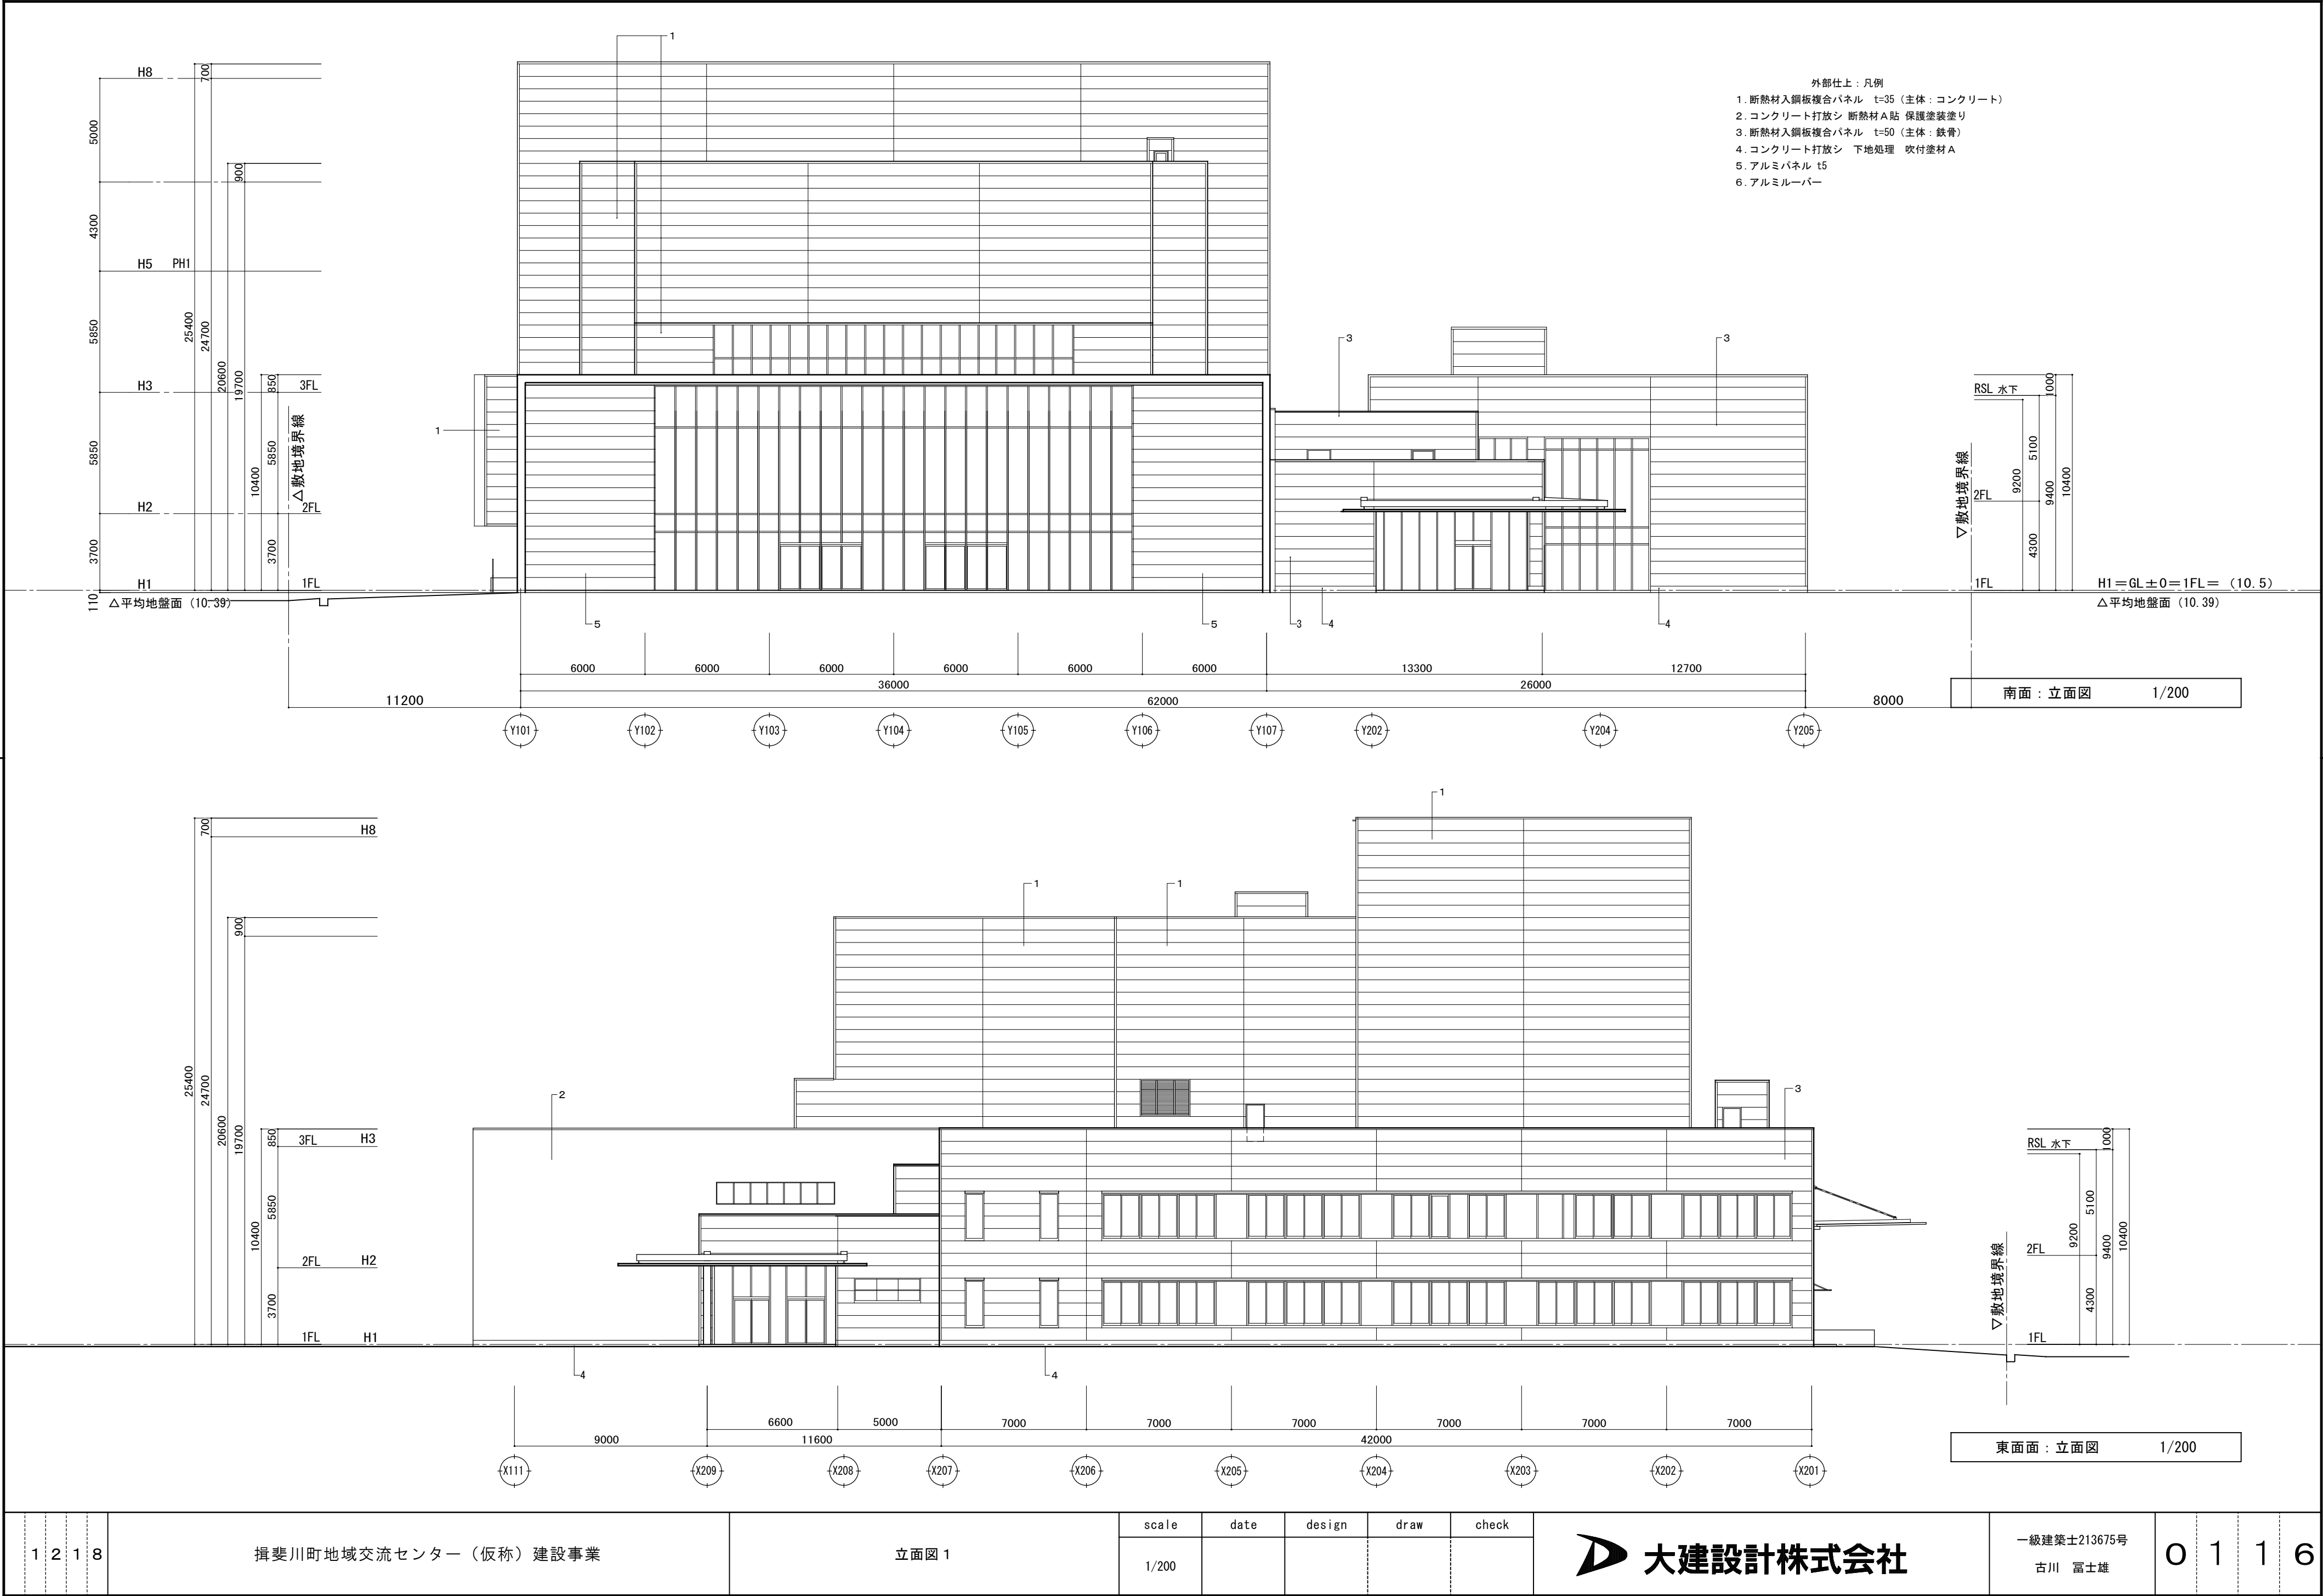

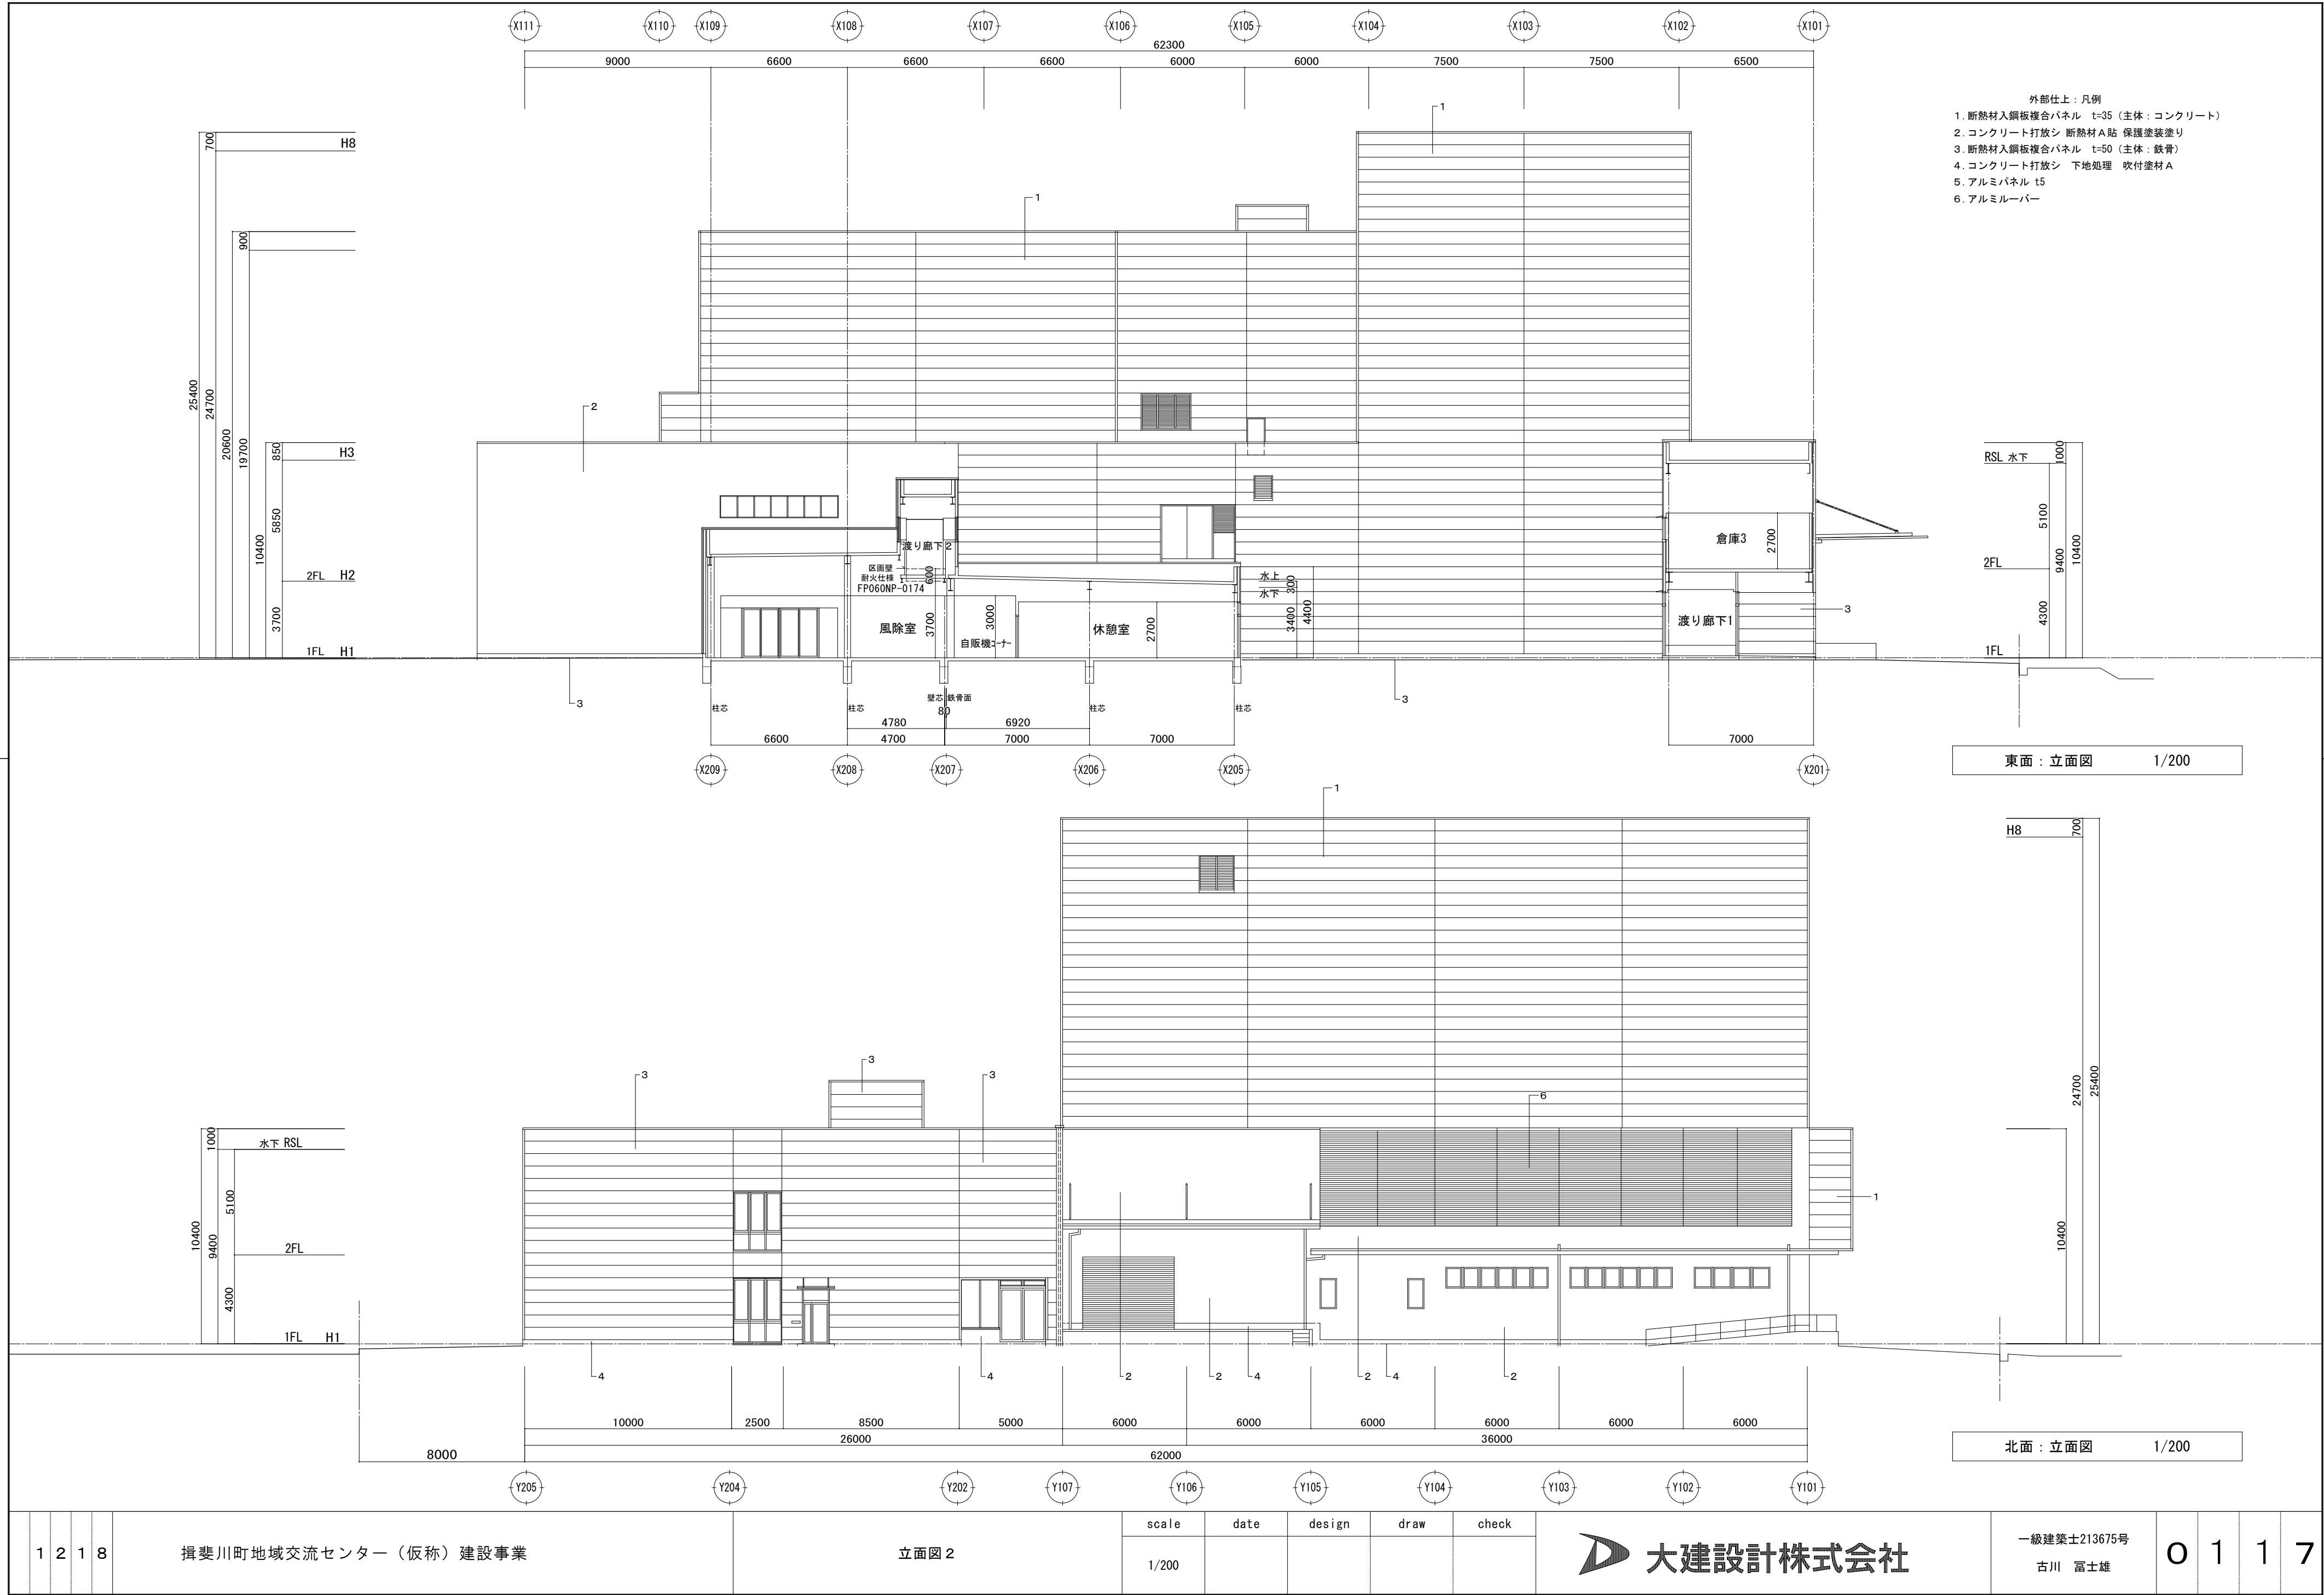

1 2 1 8

揖斐川町地域交流センター（仮称）建設事業





立面図 2

scale	date	design	draw	check
1/200				


大建設計株式会社

一級建築士213675号
古川 富士雄

0 1 1 7

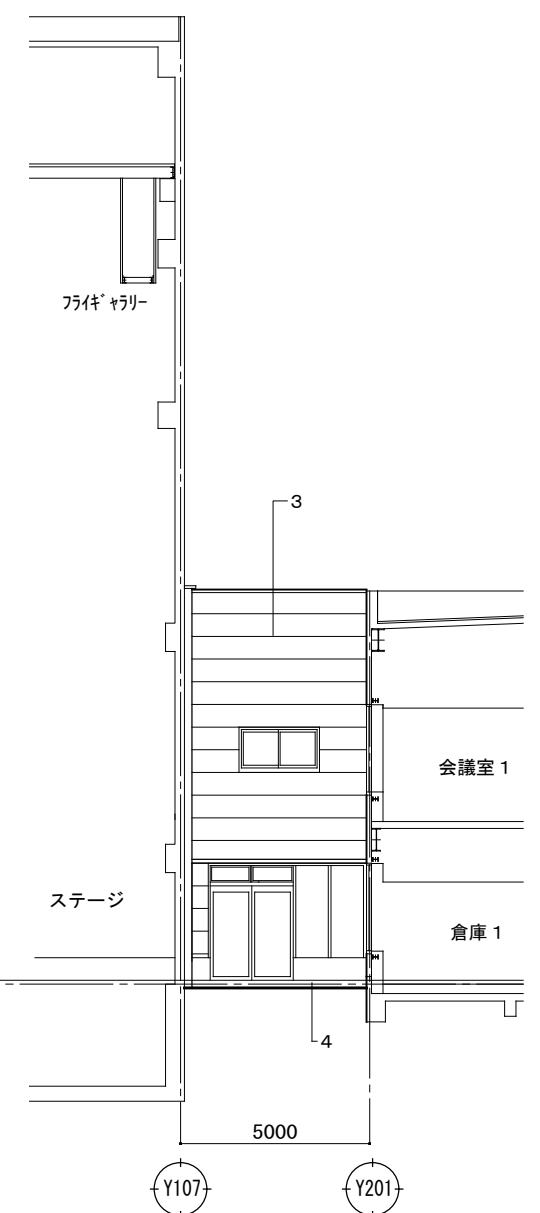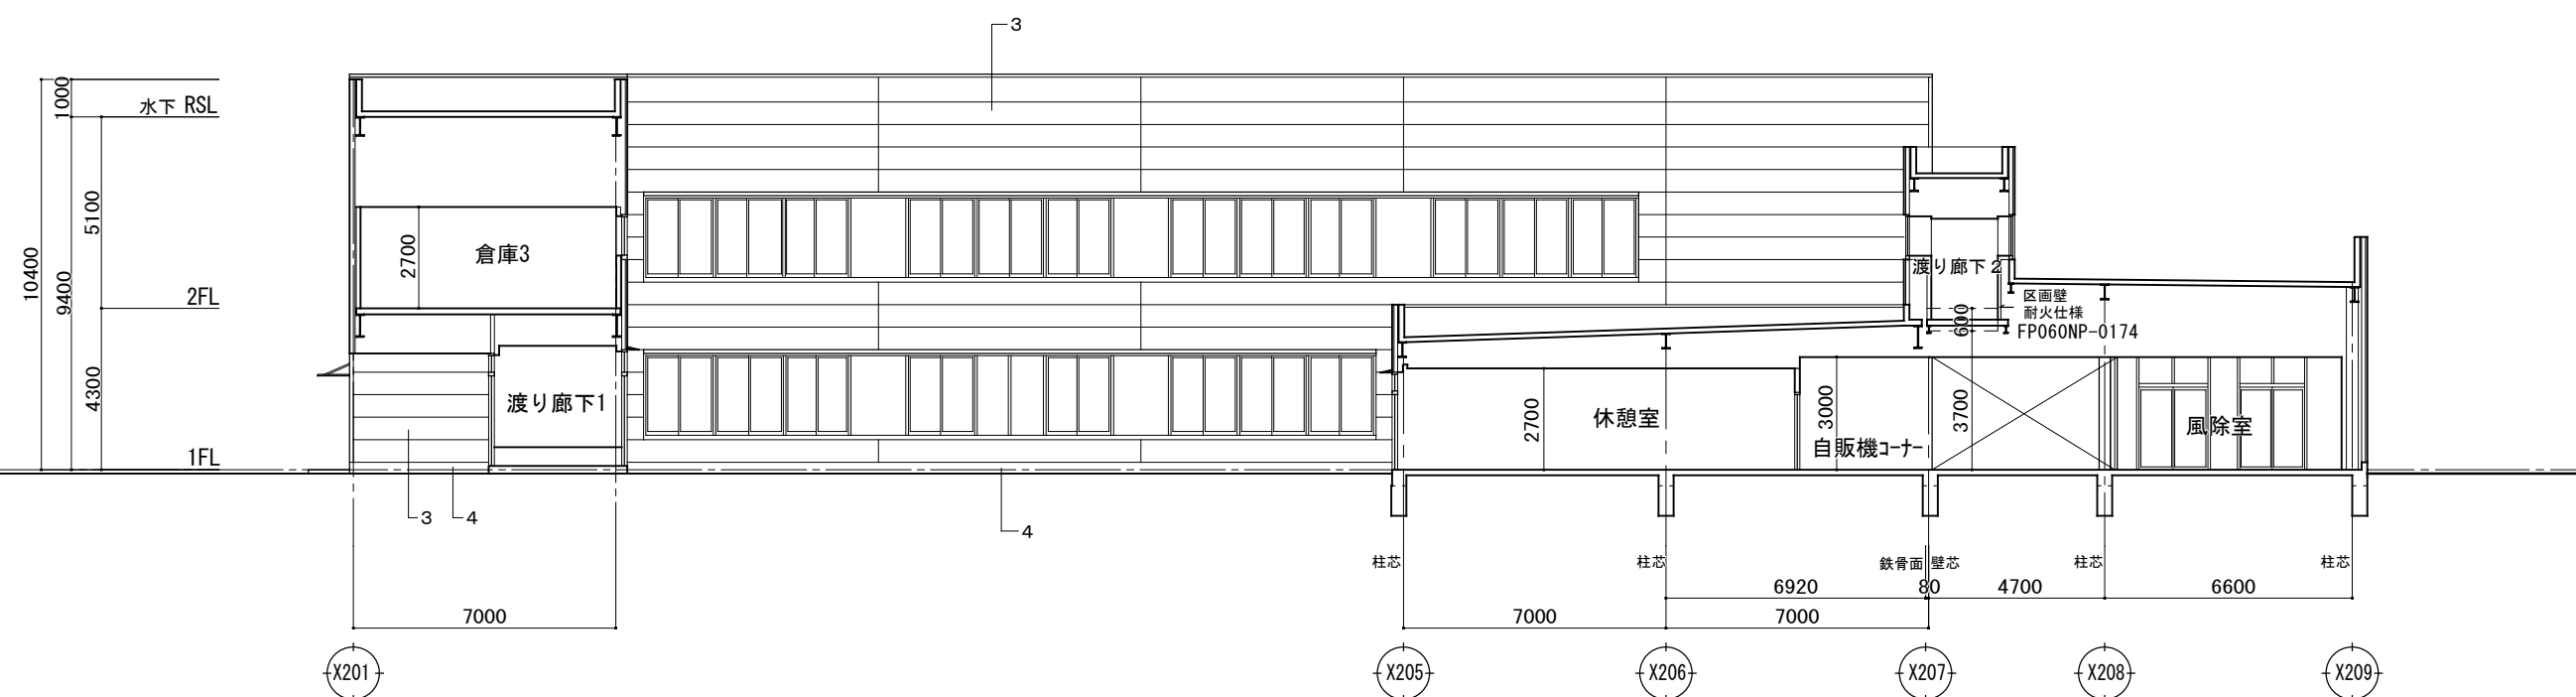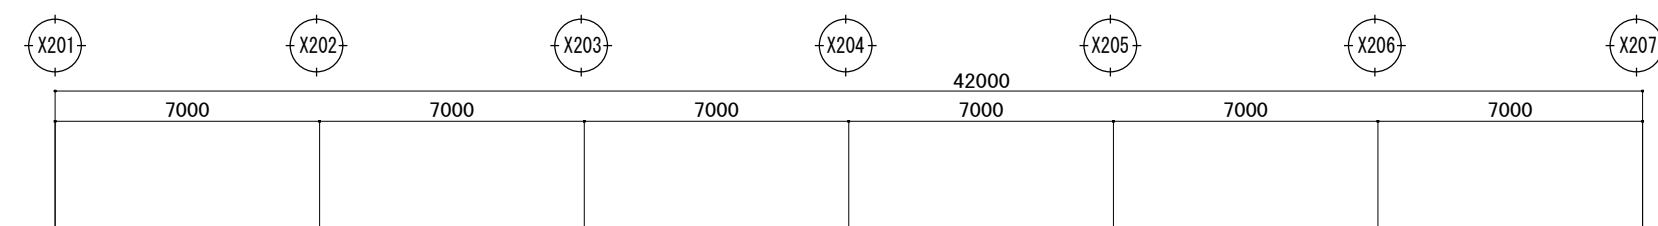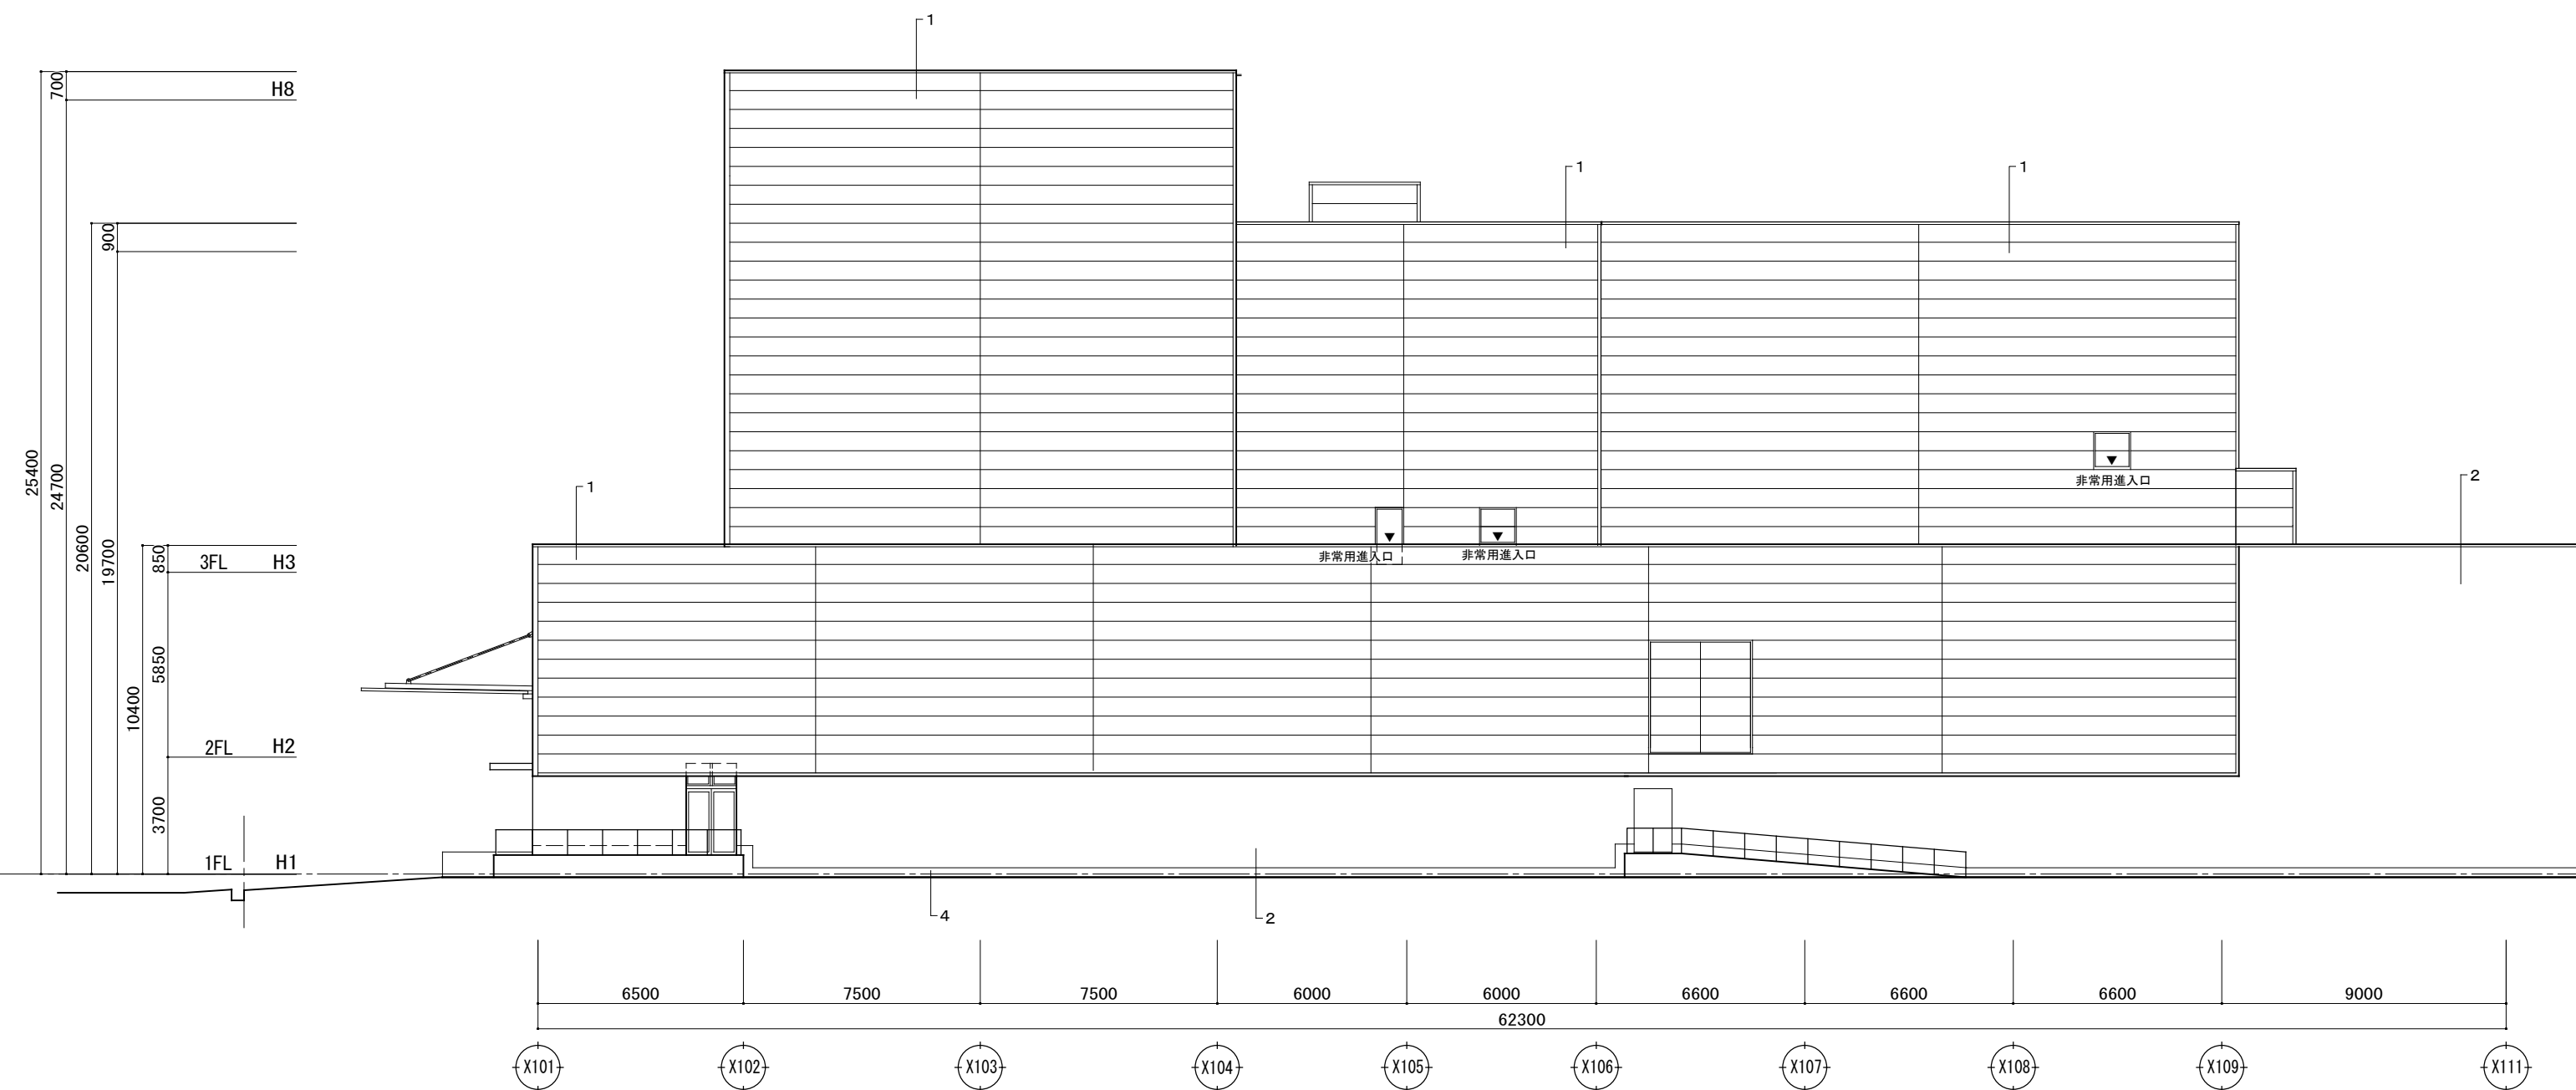


- 外部仕上：凡例
1. 断熱材入鋼板複合パネル t=35 (主体：コンクリート)
 2. 断熱材ト打放し 断熱材 A 貼 保護塗装塗り
 3. 断熱材入鋼板複合パネル t=50 (主体：鉄骨)
 4. コンクリート打放し 下地処理 吹付塗材 A
 5. アルミパネル t5
 6. アルミルーバー

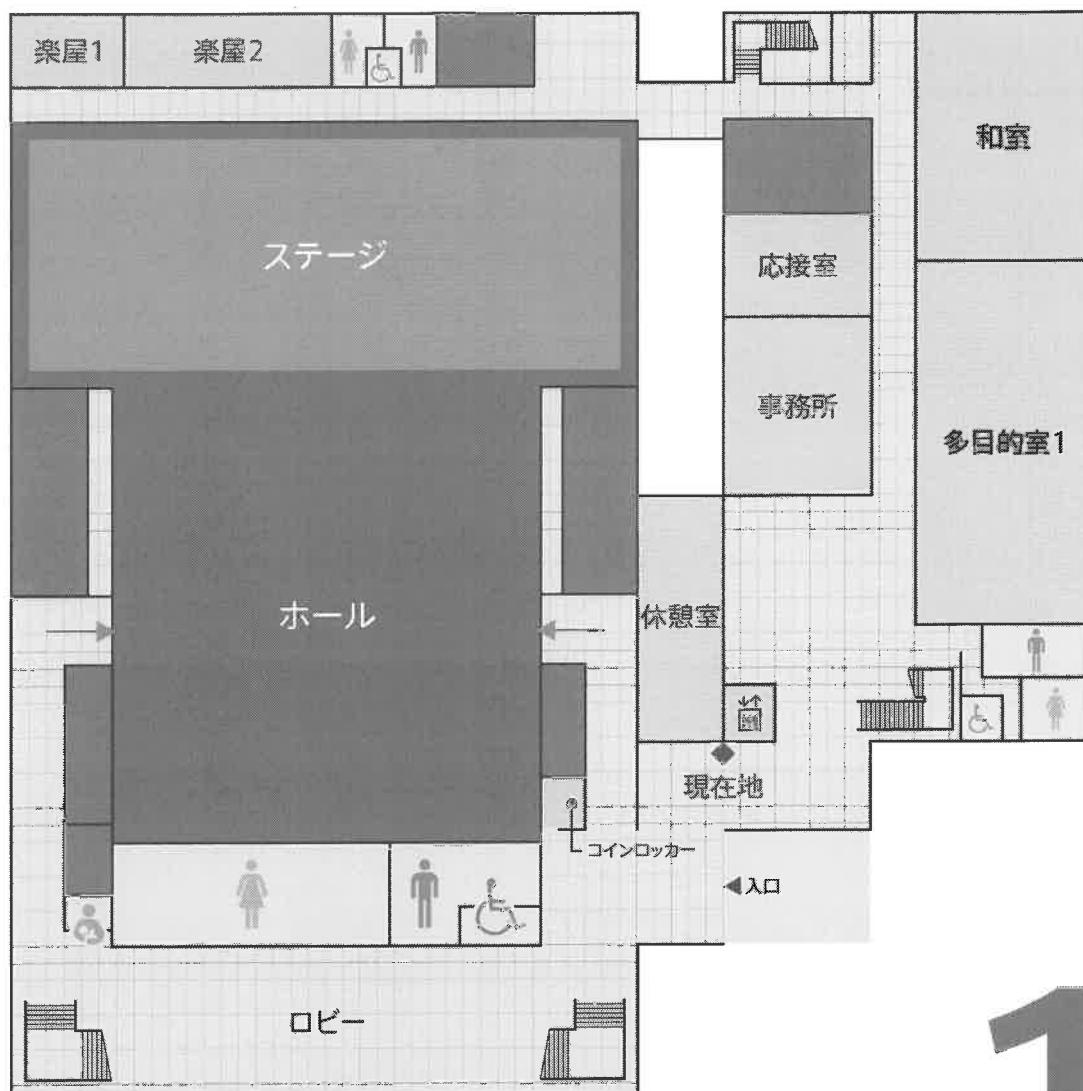


 お手洗い
 RESROOMS


 授乳室
 NURSING ROOM


 エレベータ
 ELEVATOR

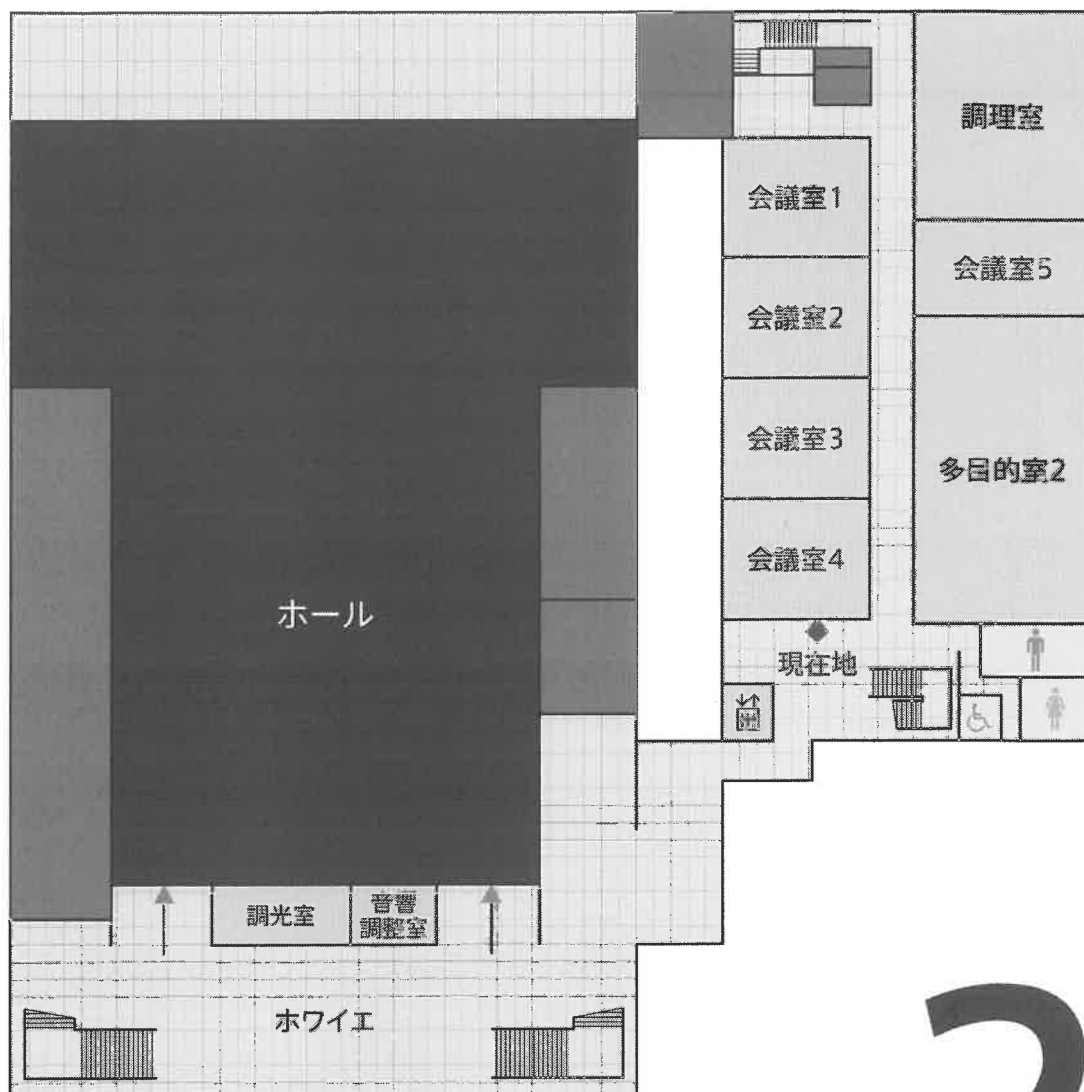

2

お手洗い
RESROOMS

エレベータ
ELEVATOR